



# II/02.2 KOORDINAČNÍ VÝKRES - VÝŘEZ

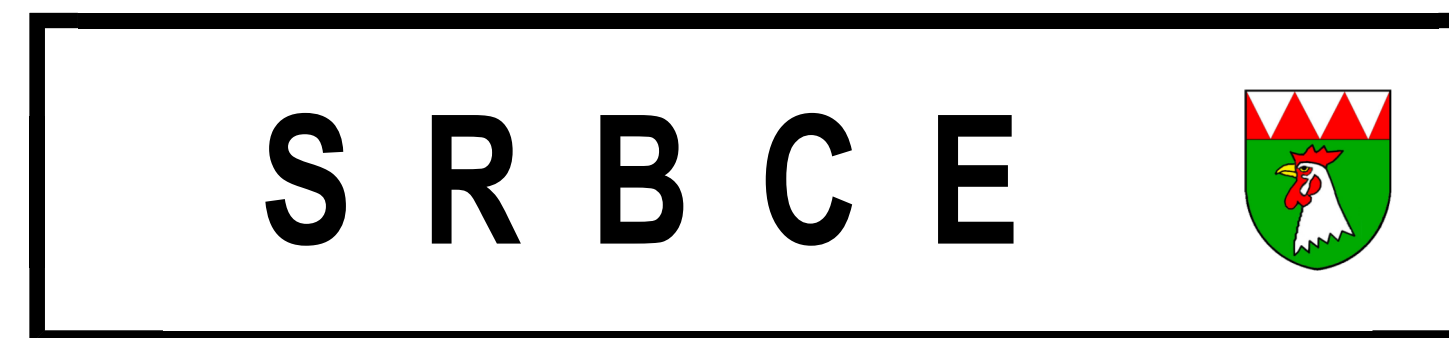

## ÚZEMNÍ PLÁN

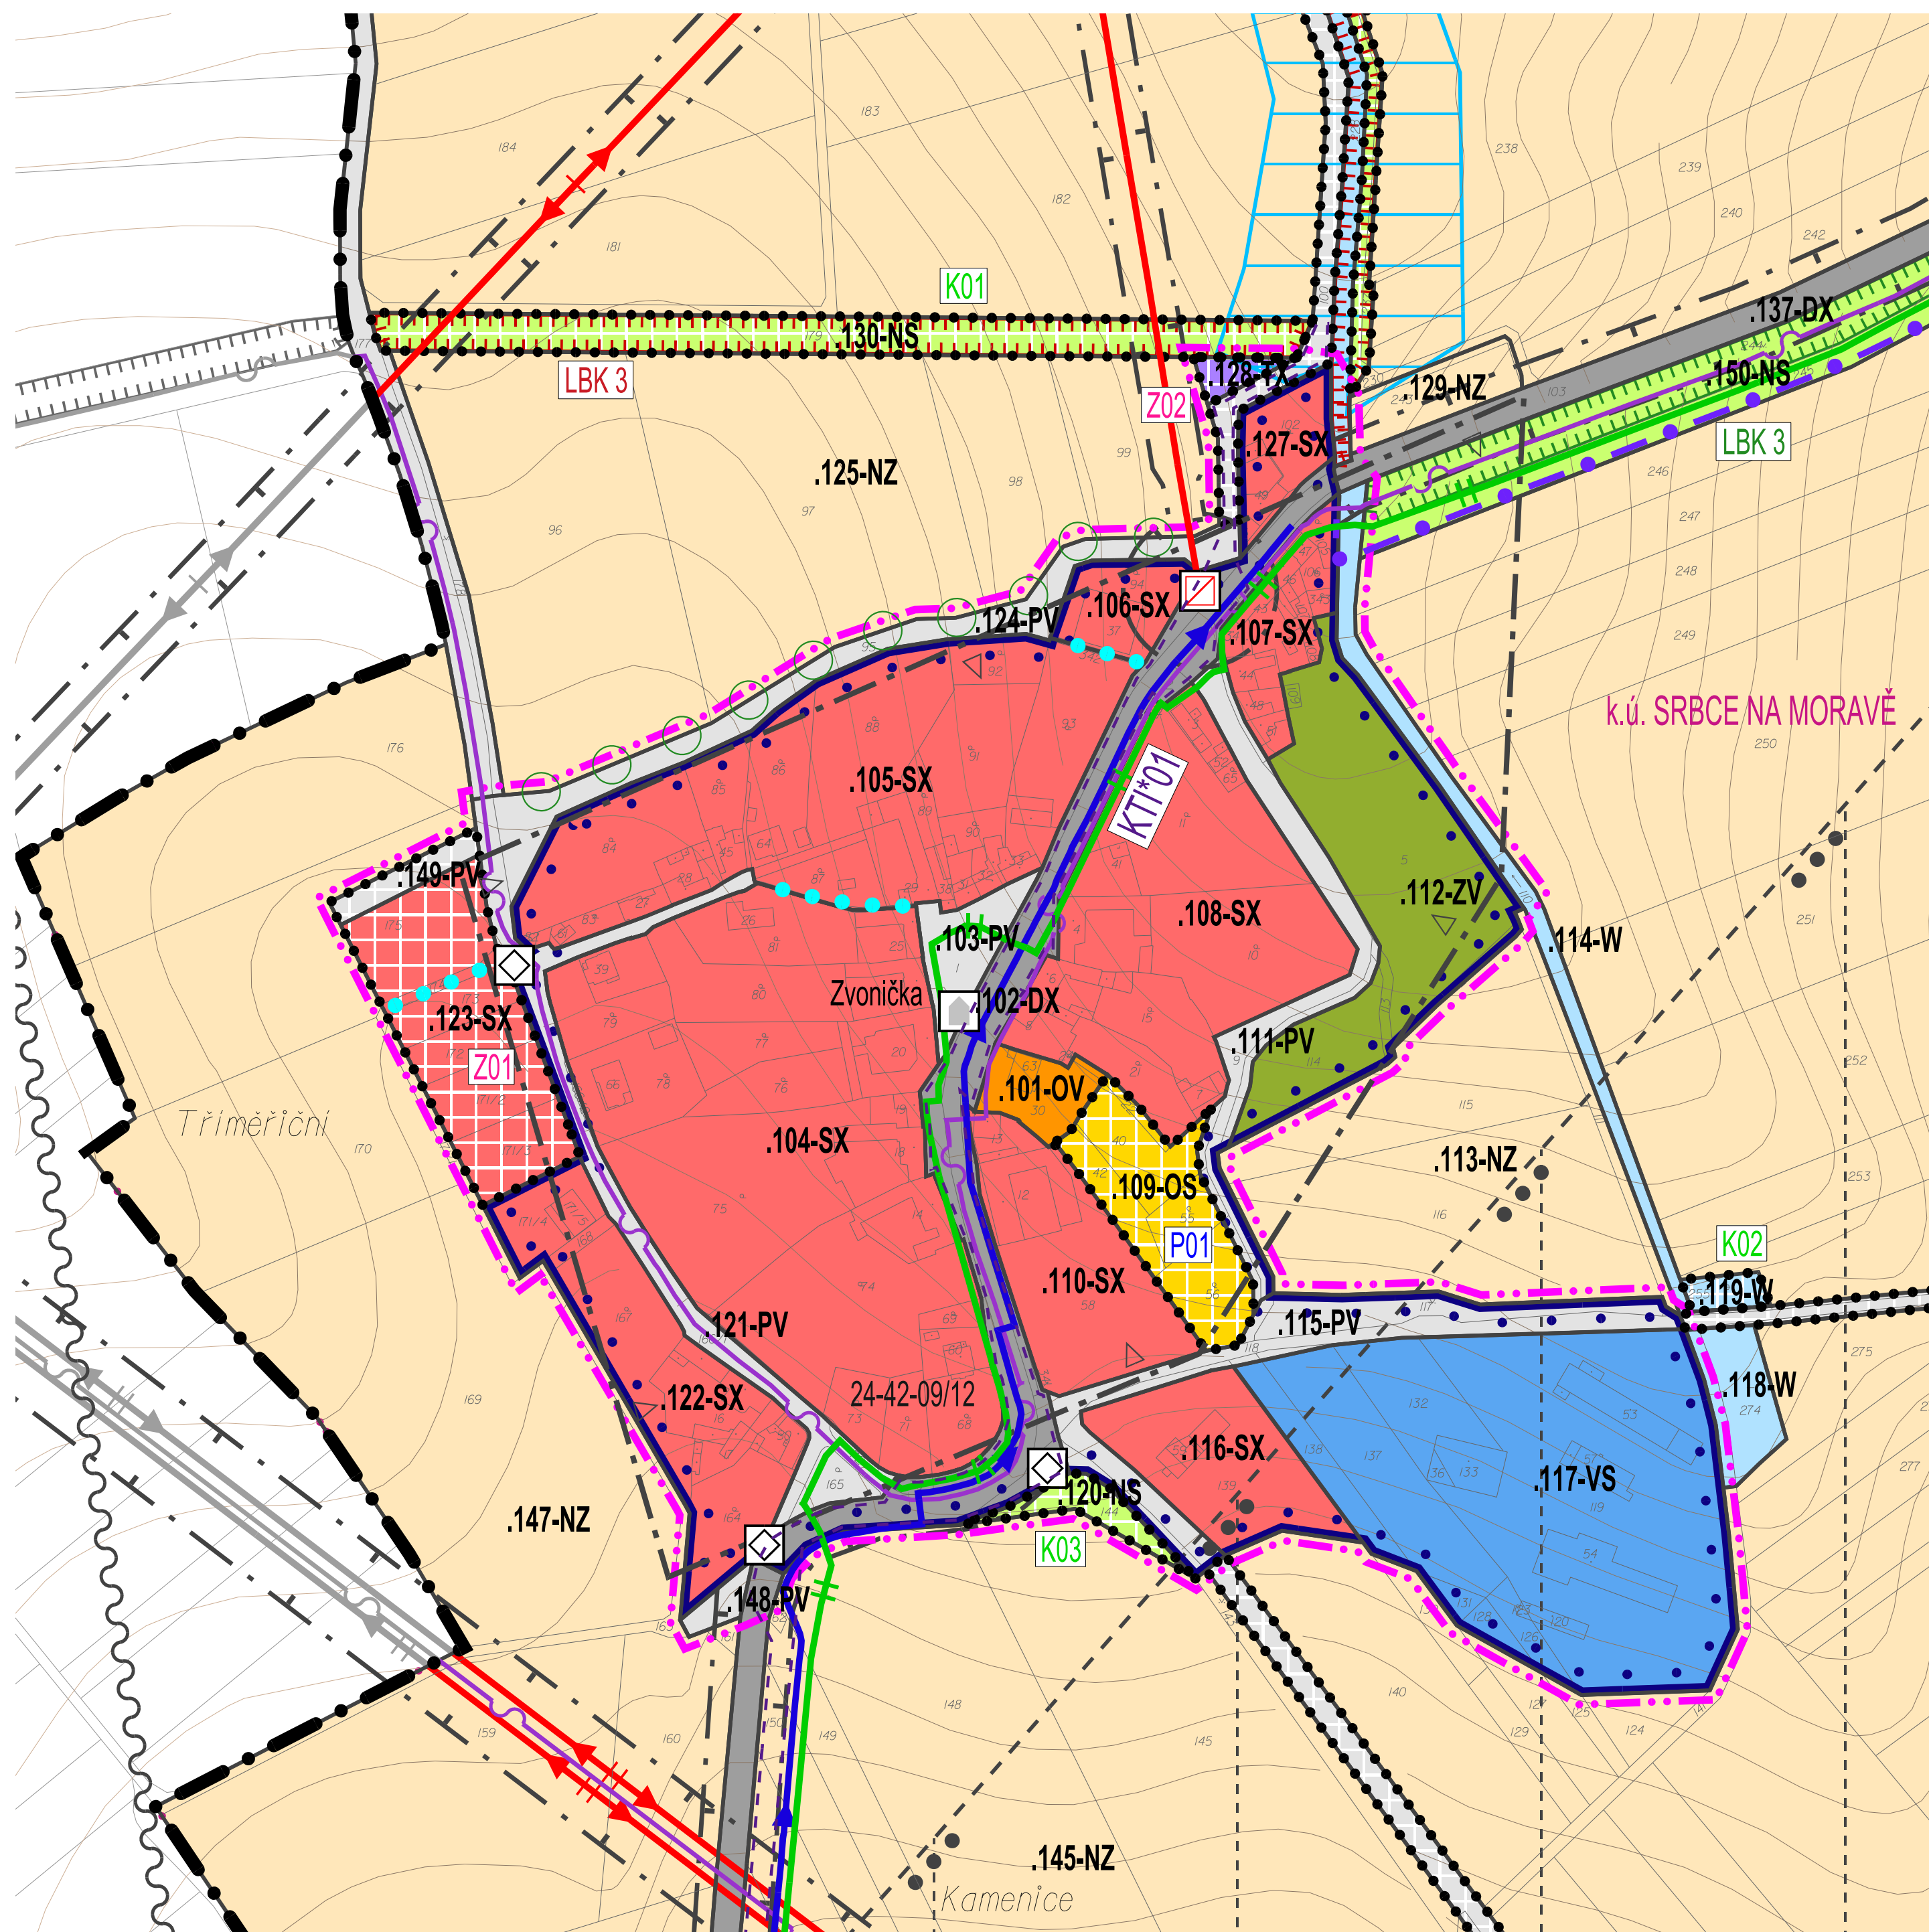

### PLOCHY S ROZDLIČNÝM ZPŮSOBEM VYUŽITÍ

PL. STABILIZOVANÉ	PL. ZMĚN	ÚZEMNÍ REZERVY	
.000-SX	.000-SX	.000	PLOCHY SMÍŠENÉ OBYTNÉ (SX)
.000-VS	.000-VS	.000	PLOCHY SMÍŠENÉ VÝROBNÍ (VS)
.000-OV	.000-OV	.000	PLOCHY OBČANSKÉHO VYBAVENÍ – VEŘEJNÁ INFRASTRUKTURA (OV)
.000-OS	.000-OS	.000	PLOCHY OBČANSKÉHO VYBAVENÍ – TĚLOVÝCHOVNÁ A SPORTOVNÍ ZAŘÍZENÍ (OS)
.000-TX	.000-TX	.000	PLOCHY TECHNICKÉ INFRASTRUKTURY (TX)
.000-DX	.000-DX	.000	PLOCHY DOPRAVNÍ INFRASTRUKTURY (DX)
.000-PV	.000-PV	.000	PLOCHY VEŘEJNÝCH PROSTRANSTVÍ (PV)
.000-ZV	.000-ZV	.000	PLOCHY VEŘEJNÝCH PROSTRANSTVÍ – VEŘEJNÁ ZELENÁ (ZV)
.000-NS	.000-NS	.000	PLOCHY SMÍŠENÉ NEZASTAVĚNÉHO ÚZEMÍ (NS)
.000-NZ	.000-NZ	.000	PLOCHY ZEMĚDĚLSKÉ (NZ)
.000-W	.000-W	.000	PLOCHY VODNÍ A VODOHOSPODÁŘSKÉ (W)

[Symbol]	ROZHRANÍ PLOCH	[Symbol]	VZTAŽNÝ BOD KÓDU
[Symbol]	KÓD PLOCHY	[Symbol]	UNIKÁTNÍ ČÍSLO PLOCHY
[Symbol]		[Symbol]	KÓD TYPU PLOCHY S ROZDLIČNÝM ZPŮSOBEM VYUŽITÍ

### ROZVOJOVÉ PLOCHY

[Symbol]	PLOCHA ZASTAVITELNÁ A JEJÍ KÓD
[Symbol]	PLOCHA PŘESTAVBY A JEJÍ KÓD
[Symbol]	PLOCHA ZMĚN V KRAJINĚ A JEJÍ KÓD

### ÚZEMNÍ SYSTÉM EKOLOGICKÉ STABILITY

STABILIZOVANÉ	ZMĚNY	
[Symbol]	[Symbol]	BIOKORIDOR A JEHO KÓD

### TRASY A KORIDORY

[Symbol]	PĚŠÍ PROPOJENÍ
[Symbol]	KORIDOR TECHNICKÉ INFRASTRUKTURY A JEHO KÓD
[Symbol]	STROMOŘADÍ

### HRANICE

[Symbol]	HRANICE ŘEŠENÉHO ÚZEMÍ – SPRÁVNÍHO ÚZEMÍ OBCE SRBSCE
[Symbol]	HRANICE ZASTAVĚNÉHO ÚZEMÍ
[Symbol]	HRANICE ZASTAVITELNÉHO ÚZEMÍ

### PRVKY MAPOVÉHO DÍLA

[Symbol]	HRANICE KATASTRÁLNÍHO ÚZEMÍ A JEHO NÁZEV
[Symbol]	POLOHOPIŠ – KATASTRÁLNÍ MAPA
[Symbol]	VÝŠKOPIS – VRSTEVNICE



### INFORMATIVNÍ ČÁST – VYBRANÉ LIMITY ÚZEMÍ

[Symbol]	NEMOVITÁ KULTURNÍ PAMÁTKA
[Symbol]	MÍSTNÍ PAMÁTKA (KAPLE, KRŽÍ, ATD.)
[Symbol]	ÚZEMÍ S ARCHEOLOG. NÁLEZY II. KATEGORIE
[Symbol]	SILNICE A JEJÍ OCHRANNÉ PÁSMO
[Symbol]	PŘÍRODNÍ REZERVACE VITČICKÝ LES
[Symbol]	OP ZVLÁŠTĚ CHRÁNĚNÉHO ÚZEMÍ
[Symbol]	VZDÁLENOST 50 m OD OKRAJE LESA
[Symbol]	PRŮLEH
[Symbol]	HLAVNÍ VODOVODNÍ ŘAD
[Symbol]	ELEKTRICKÉ VEDENÍ 22 kV – OCHRANNÉ PÁSMO
[Symbol]	ELEKTRICKÉ VEDENÍ 110 kV – OCHRANNÉ PÁSMO
[Symbol]	ELEKTRICKÁ STANICE 22/0,4 kV
[Symbol]	PLYNOVOD STL HLAVNÍ
[Symbol]	ELEKTRONICKÉ KOMUNIKAČNÍ VEDENÍ
[Symbol]	ODVODNĚNÉ POZEMKY (MELIORACE)
[Symbol]	ZÁJMOVÉ ÚZEMÍ MO ČR – NADZEMNÍ STAVBY DO 50 M
[Symbol]	ZÁJMOVÉ ÚZEMÍ MO ČR – NADZEMNÍ STAVBY 50–100 M

### PRVKY MIMO ŘEŠENÉ ÚZEMÍ

[Symbol]	ELEKTRICKÉ VEDENÍ 22 kV – OCHRANNÉ PÁSMO
[Symbol]	ELEKTRICKÉ VEDENÍ 110 kV – OCHRANNÉ PÁSMO
[Symbol]	ELEKTRONICKÉ KOMUNIKAČNÍ VEDENÍ
[Symbol]	BIOCENTRUM A BIODORIDOR

### ZÁZNAM O ÚČINNOSTI

Správní orgán, který územní plán vydal: Zastupitelstvo obce Srbsce	Datum nabytí účinnosti územního plánu:
Polžovatel: Magistrát města Prostějova, Odbor územního plánování a památkové péče	
Oprávněná osoba polžovatele: Ing. Ivana Nováková, vedoucí oddělení územního plánování	Podpis:

Zpracovatel: knesl kynčl architekti s.r.o., Šumavská 416/15, 602 00 Brno	Projekt:	
Garant projektu: doc. Ing. arch. Jakub Kynčl, Ph.D., ČKA 02672		
Projektová tým: doc. Ing. arch. Jakub Kynčl, Ph.D., Ing. arch. Jiří Knešl, Ing. arch. Jan Špát, Ing. arch. Bohuš Zoubek, Ing. arch. Jana Šimová, Ph.D.		
Dopravní infrastruktura: Ing. Kateřina Pásková (Atelier DPK s.r.o.)	Zábor půdního fondu: Ing. arch. Jiří Knešl	knesl kynčl architekti s.r.o. Šumavská 416/15, 602 00 Brno tel.: +420 541 552 134 www.knesl-kyncl.com
Technická infrastruktura – vodní hospodářská zařazení a plynovod: Ing. Vítězslav Vaněk	Krajina: Ing. arch. Jiří Knešl	
Technická infrastruktura – zařazení elektřiny: Ing. Karel Rychlý	ÚSES: RNDr. Jiří Kodán (AGERIS s.r.o.)	
Název akce: <b>ÚZEMNÍ PLÁN SRBSCE</b> NÁVRH PRO SPOLÉČNÉ JEDNÁNÍ	Datum: 5 / 2019	
Název výkresu: KOORDINAČNÍ VÝKRES - VÝŘEZ	Formát: 610 x 706 mm	
	Číslo zakázky: 00597_30	
	Měřítko: 1:2 000	Číslo výkresu: II/02.2