




ÚZEMNÍ PLÁN

	HRANICE ŘEŠENÉHO ÚZEMÍ – SPRÁVNÍHO ÚZEMÍ OBCE SRBCE
	HRANICE ZASTAVĚNÉHO ÚZEMÍ
	HRANICE PLOCHY ZASTAVITELNÉ A JEJÍ KÓD
	HRANICE PLOCHY PŘESTAVBY A JEJÍ KÓD
	HRANICE PLOCHY ZMĚN V KRAJINĚ A JEJÍ KÓD
	KÓD PLOCHY
	ROZHRANÍ PLOCH

PRVKY MAPOVÉHO DÍLA

	HRANICE KRAJE A JEHO NÁZEV
	HRANICE KATASTRÁLNÍHO ÚZEMÍ A JEHO NÁZEV
	POLOHOPIS – KATASTRÁLNÍ MAPA
	VÝŠKOPIS – VRSTEVNICE

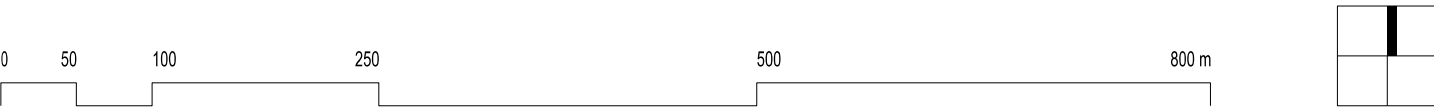

ZÁZNAM O ÚČINNOSTI		
Správní orgán, který územní plán vydal: Zastupitelstvo obce Srbce	Datum nabytí účinnosti územního plánu:	
Podpisatel: Maggiestrát města Prostějova, Odbor územního plánování a památkové péče		
Oprávněná osoba pořizovatelce: Ing. Ivana Nováková, vedoucí oddělení územního plánování	Podpis:	

Zpracovatel: Knesl Kynčl architekti s.r.o., Šumavská 416/15, 602 00 Brno			
Garant projektu: doc. Ing. arch. Jakub Kynčl, Ph.D., ČKA 02672		Projekt: Ing. arch. Jiří Knesl	
Projekční tým: doc. Ing. arch. Jakub Kynčl, Ph.D., Ing. arch. Jiří Knesl, Ing. arch. Jan Špičák, Ing. arch. Bohuš Zoubek, Ing. arch. Jana Šimová, Ph.D.			
Dopravní infrastruktura: Ing. Kateřina Polesná (Ateř DPV s.r.o.)		Zábor půdního fondu: Ing. arch. Jiří Knesl	
Technická infrastruktura – vodní hospodářství, zásobování plynem: Ing. Vítězslav Vaněk		Krajina: Ing. arch. Jiří Knesl	
Technická infrastruktura – zásobování elektřinou: Ing. Karel Rychlý		ÚSES: RNDr. Jiří Kodan (AGERIS s.r.o.)	
Název výkresu: ÚZEMNÍ PLÁN SRBCE NÁVRH PRO VEŘEJNÉ PROJEDNÁNÍ		Datum: 11 / 2019	
VÝKRES ZÁKLADNÍHO ČLENĚNÍ ÚZEMÍ		Formát: 610 x 740 mm	
		Číslo zakázky: 00697_80	
		Měřítko: 1 : 5 000	
		Číslo výkresu: I/01	