


II/01 VÝKRES ŠIRŠÍCH VZTAHŮ




Ú Z E M N Í P L Á N

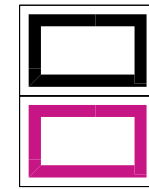


HRANICE ŘEŠENÉHO ÚZEMÍ – SPRÁVNÍHO ÚZEMÍ OBCE SRBE

HRANICE KRAJE

LEGENDA NÁVRHOVÉ ČÁSTI KOORDINAČNÍHO VÝKRESU ZÚR OLOMOUCKÉHO KRAJE

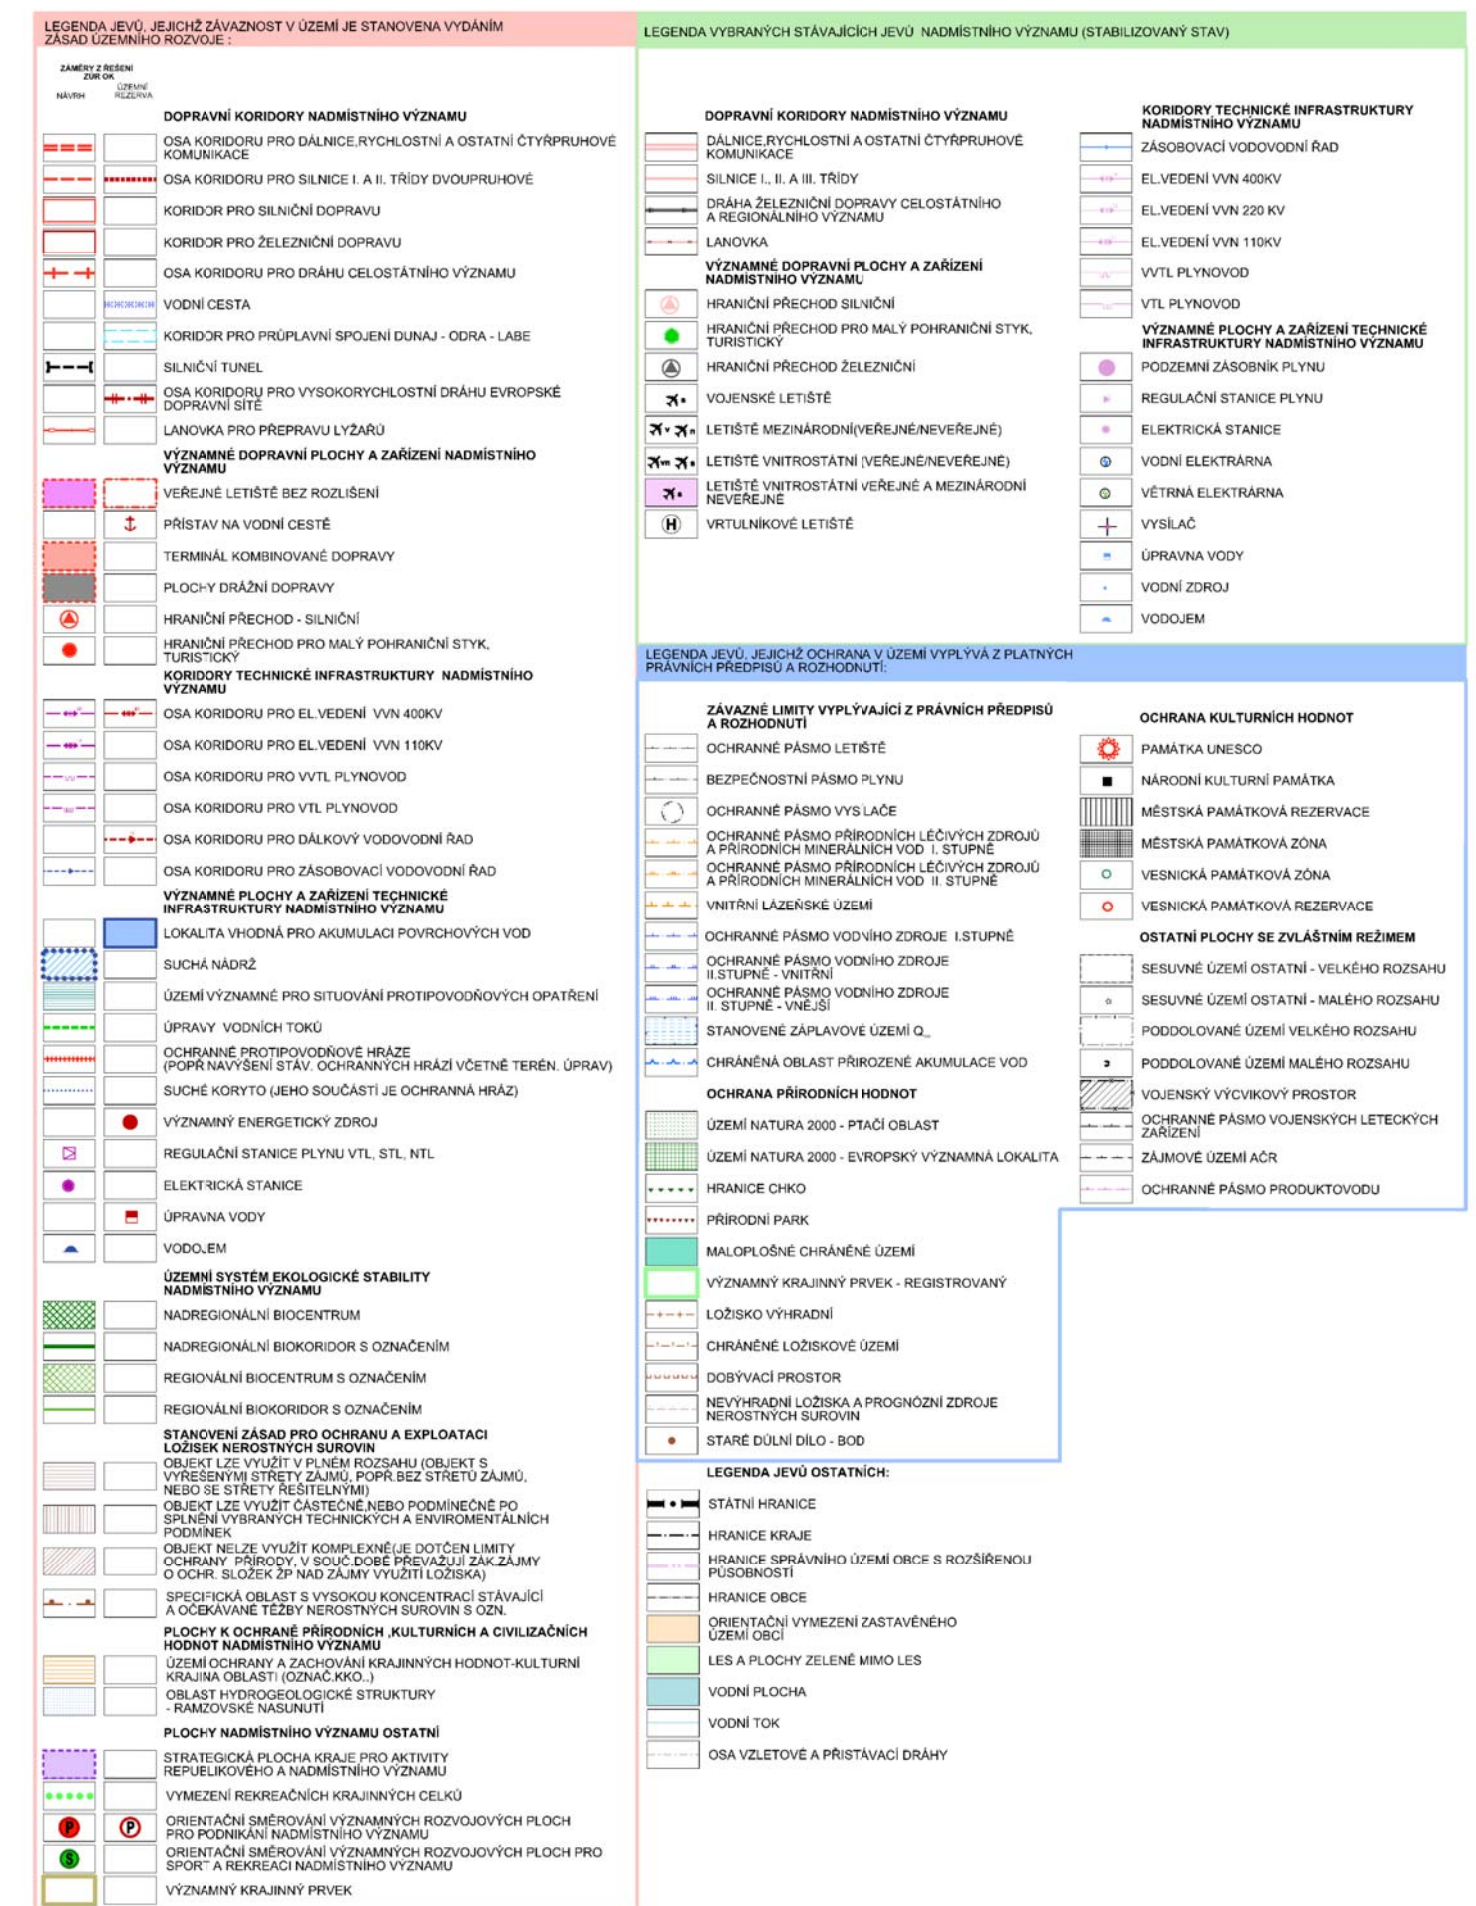

PODKLADEM VÝKRESU JE KOORDINAČNÍ VÝKRES ZÁSAD ÚZEMNÍHO ROZVOJE OLOMOUCKÉHO KRAJE VE ZNĚNÍ AKTUALIZACE Č. 3 (25. 2. 2019)
OKRAJE MAPY (MIMO ÚZEMÍ OLOMOUCKÉHO KRAJE) JSOU DOPLNĚNY ZÁKLADNÍ MAPOU RZM 50 (© ČUZK, 2019)

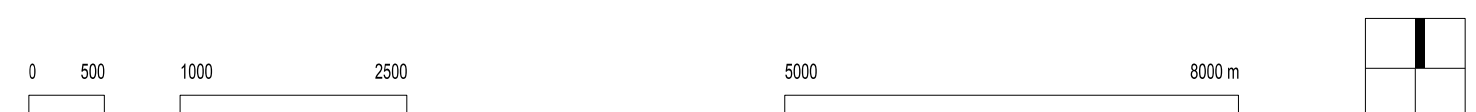

ZÁZNAM O ÚČINNOSTI

Správní orgán, který územní plán vydal:	Datum nabytí účinnosti územního plánu:
Zastupitelstvo obce Srčce	
Pořizovatel:	
Magistrát města Prostějova, Odbor územního plánování a památkové péče	
Oprávněná osoba pořizovatele:	Podpis:
Ing. Ivana Nováková, vedoucí oddělení územního plánování	

Zpracovatel:				
knesl kyncl architekti s.r.o., Šumavská 416/15, 602 00 Brno				
Garant projektu:	Podpis:			
doc. Ing. arch. Jakub Kyncl, Ph.D., ČKA 02872				
Projekční tým:				
doc. Ing. arch. Jakub Kyncl, Ph.D., Ing. arch. Jiří Knesl, Ing. arch. Jan Špičík, Ing. arch. Bohuš Zoubek, Ing. arch. Jana Šimová, Ph.D.				
Dopravní infrastruktura:	Ing. Kateřina Polesná (Atelier DPK s.r.o.)	Ing. arch. Jiří Knesl	knesl kyncl architekti s.r.o. Šumavská 416/15, 602 00 Brno tel.: +420 541 592 134 www.knesl-kyncl.com	
Technická infrastruktura – vodní hospodářství, zásobování plynem:	Ing. Vítězslav Vaněk	Krajina:		Ing. arch. Jiří Knesl
Technická infrastruktura – zásobování elektřinou:	Ing. Karel Rychlý	ÚSES:		RNDr. Jiří Kodan (AGERIS s.r.o.)
Název akce:	ÚZEMNÍ PLÁN SRBCE NÁVRH PRO VEŘEJNÉ PROJEDNÁNÍ		Datum:	11 / 2019
			Formát:	B10 x B10 mm
			Číslo zakázky:	00564_80
Název výkresu:	VÝKRES ŠIRŠÍCH VZTAHŮ		Měřítko:	1 : 50 000
			Číslo výkresu:	II/01