



# II/02.2 KOORDINAČNÍ VÝKRES - VÝŘEZ

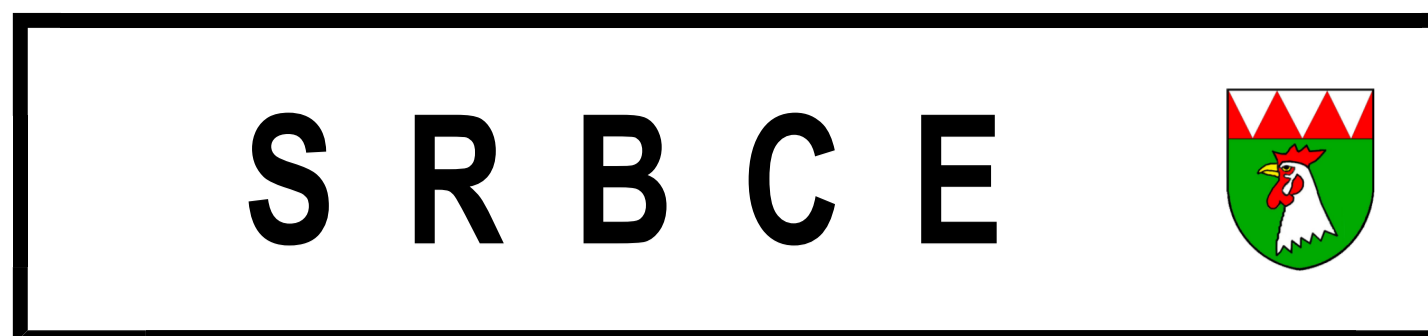

# ÚZEMNÍ PLÁN

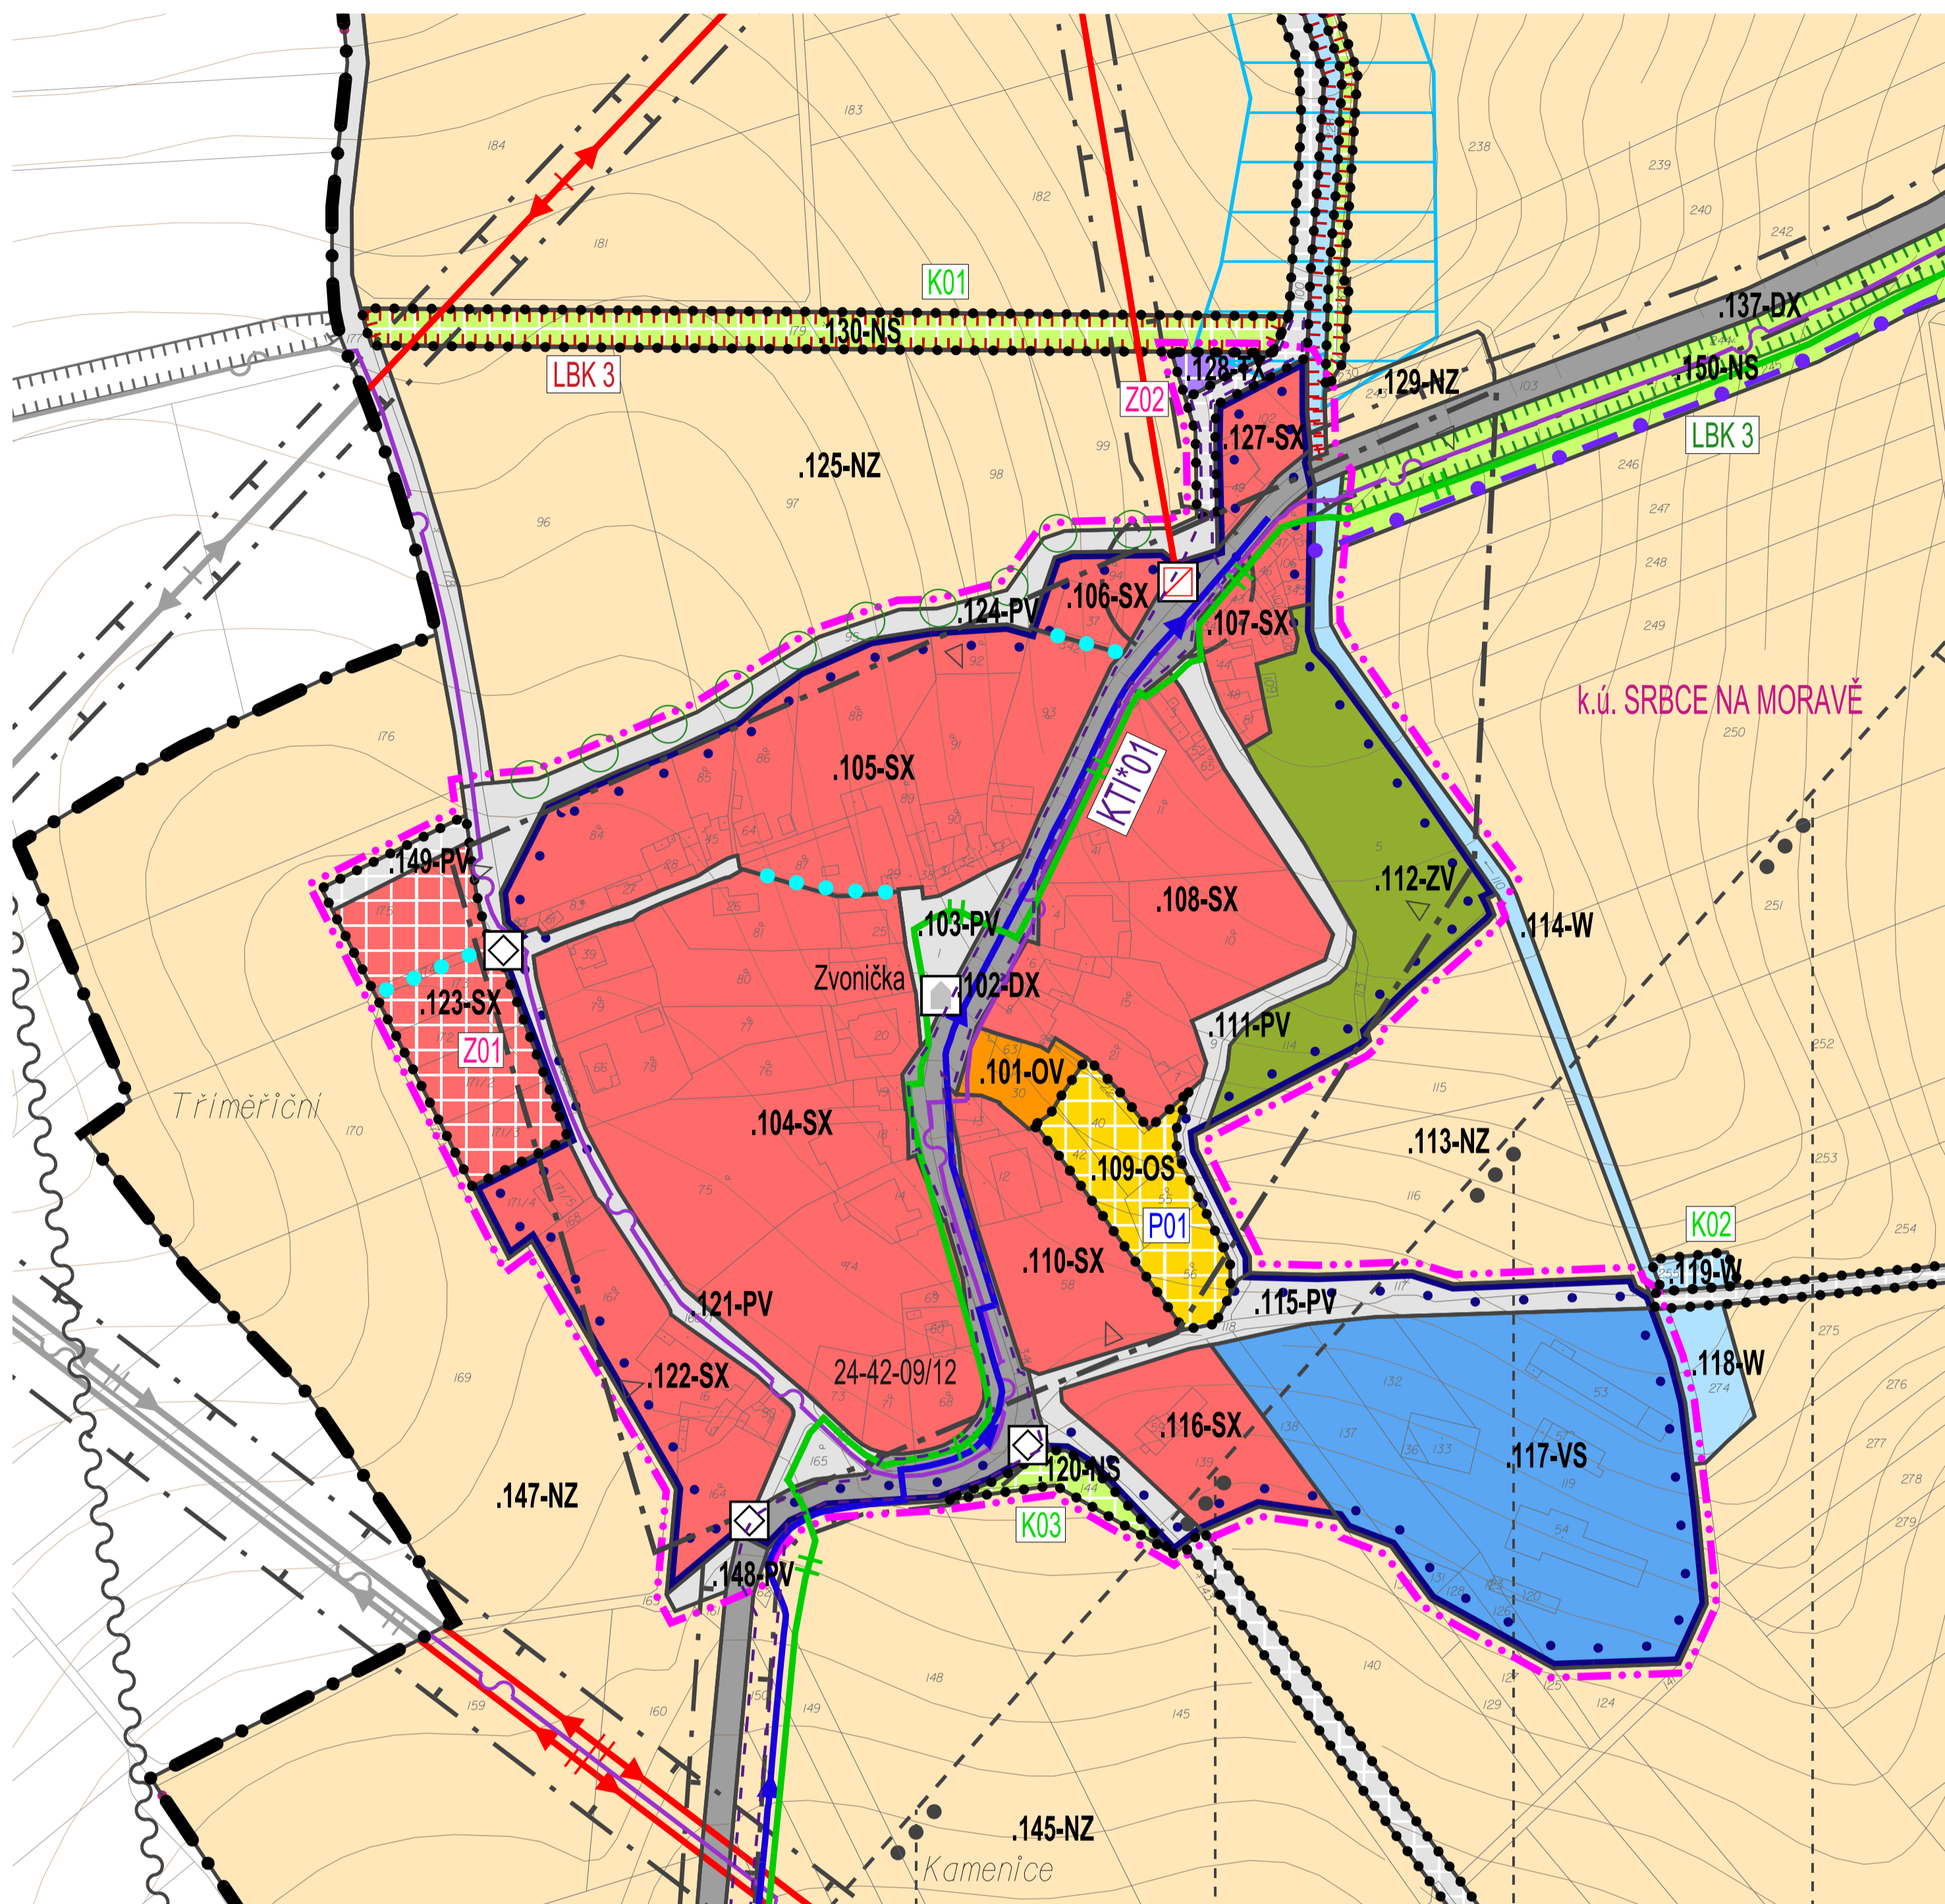

**PLOCHY S ROZDÍLNÝM ZPŮSOBEM VYUŽITÍ**

PL. STABILIZOVANÉ	PL. ZMĚN	ÚZEMNÍ REZERVY	
.000-SX	.000-SX	[Symbol]	PLOCHY SMÍŠENÉ OBYTNÉ (SX)
.000-VS	.000-VS	[Symbol]	PLOCHY SMÍŠENÉ VÝROBNÍ (VS)
.000-OV	.000-OV	[Symbol]	PLOCHY OBČANSKÉHO VYBAVENÍ – VEŘEJNÁ INFRASTRUKTURA (OV)
.000-OS	.000-OS	[Symbol]	PLOCHY OBČANSKÉHO VYBAVENÍ – TĚLOVÝCHOVNA A SPORTOVNÍ ZAŘÍZENÍ (OS)
.000-TX	.000-TX	[Symbol]	PLOCHY TECHNICKÉ INFRASTRUKTURY (TX)
.000-DX	.000-DX	[Symbol]	PLOCHY DOPRAVNÍ INFRASTRUKTURY (DX)
.000-PV	.000-PV	[Symbol]	PLOCHY VEŘEJNÝCH PROSTRÁNÍ (PV)
.000-ZV	.000-ZV	[Symbol]	PLOCHY VEŘEJNÝCH PROSTRÁNÍ – VEŘEJNÁ ZELEN (ZV)
.000-NS	.000-NS	[Symbol]	PLOCHY SMÍŠENÉ NEZASTAVĚNÉHO ÚZEMÍ (NS)
.000-NZ	.000-NZ	[Symbol]	PLOCHY ZEMĚDĚLSKÉ (NZ)
.000-W	.000-W	[Symbol]	PLOCHY VODNÍ A VODOHOSPODÁŘSKÉ (W)

**ROZHRANÍ PLOCH**

**KÓD PLOCHY**

**ROZVOJOVÉ PLOCHY**

- [Symbol] PLOCHA ZASTAVITELNÁ A JEJÍ KÓD
- [Symbol] PLOCHA PŘESTAVBY A JEJÍ KÓD
- [Symbol] PLOCHA ZMĚN V KRAJINĚ A JEJÍ KÓD

**ÚZEMNÍ SYSTÉM EKOLOGICKÉ STABILITY**

**STABILIZOVANÉ ZMĚNY**

**BIOKORIDOR A JEHO KÓD**

**TRASYS A KORIDORY**

- [Symbol] PĚŠÍ PROPOJENÍ
- [Symbol] KORIDOR TECHNICKÉ INFRASTRUKTURY A JEHO KÓD
- [Symbol] STROMOŘADÍ

**HRANICE**

- [Symbol] HRANICE ŘEŠENÉHO ÚZEMÍ - SPRÁVNÍHO ÚZEMÍ OBCE SRBSCE
- [Symbol] HRANICE ZASTAVĚNÉHO ÚZEMÍ
- [Symbol] HRANICE ZASTAVITELNÉHO ÚZEMÍ



Územní plán Srbsce byl spolufinancován z prostředků Ministerstva pro místní rozvoj.

## INFORMATIVNÍ ČÁST – VYBRANÉ LIMITY ÚZEMÍ

[Symbol]	NEMOVITÁ KULTURNÍ PAMÁTKA
[Symbol]	MÍSTNÍ PAMÁTKA (KAPLE, KRŽ, ATD.)
[Symbol]	ÚZEMÍ S ARCHEOLOG. NÁLEZY II. KATEGORIE
[Symbol]	SILNICE A JEJÍ OCHRANNÉ PÁSMO
[Symbol]	PŘÍRODNÍ REZERVACE VITČICKÝ LES
[Symbol]	OP ZVLÁŠTĚ CHRÁNĚNÉHO ÚZEMÍ
[Symbol]	VZDÁLENOST 50 m OD OKRAJE LESA
[Symbol]	PRŮLEH
[Symbol]	HLAVNÍ VODOVODNÍ ŘAD
[Symbol]	ELEKTRICKÉ VEDENÍ 22 kV – OCHRANNÉ PÁSMO
[Symbol]	ELEKTRICKÉ VEDENÍ 110 kV – OCHRANNÉ PÁSMO
[Symbol]	ELEKTRICKÁ STANICE 22/0,4 kV
[Symbol]	PLYNOVOD STL HLAVNÍ
[Symbol]	ELEKTRONICKÉ KOMUNIKAČNÍ VEDENÍ
[Symbol]	ODVODNĚNÉ POZEMKY (MELIORACE)

[Symbol]	ZÁJMOVÉ ÚZEMÍ MO ČR – NADZEMNÍ STAVBY DO 50 M
[Symbol]	ZÁJMOVÉ ÚZEMÍ MO ČR – NADZEMNÍ STAVBY 50–100 M
PRVKY MIMO ŘEŠENÉ ÚZEMÍ	
[Symbol]	ELEKTRICKÉ VEDENÍ 22 kV – OCHRANNÉ PÁSMO
[Symbol]	ELEKTRICKÉ VEDENÍ 110 kV – OCHRANNÉ PÁSMO
[Symbol]	ELEKTRONICKÉ KOMUNIKAČNÍ VEDENÍ
[Symbol]	BIOCENTRUM A BIOKORIDOR
PRVKY MAPOVÉHO DÍLA	
[Symbol]	HRANICE KATASTRÁLNÍHO ÚZEMÍ A JEHO NÁZEV
[Symbol]	POLOHOPIŠ – KATASTRÁLNÍ MAPA
[Symbol]	VÝŠKOPIS – VRSTEVNICE

### ZÁZNAM O ÚČINNOSTI

Správní orgán, který územní plán vydal:	Datum nabytí účinnosti územního plánu:
Zastupitelstvo obce Srbsce	
Podpis:	
Magistrát města Prostějova, Odbor územního plánování a památkové péče	
Oprávněná osoba pořizovatel:	Podpis:
Ing. Ivana Nováková, vedoucí oddělení územního plánování	

Zpracovatel:	knesl kyncl architekti s.r.o., Šumavská 41815, 602 00 Brno		
Garant projektu:	Podpis:		
doc. Ing. arch. Jakub Kyncl, Ph.D., ČKA 00872			
Projektční tým:	Ing. arch. Jiri Knesl, Ing. arch. Jan Špink, Ing. arch. Bohuš Zoubek, Ing. arch. Jana Šimová, Ph.D.		
Dopravní infrastruktura:	Ing. Kateřina Pásková (Atelier DPK s.r.o.)	Zábor půdního fondu:	Ing. arch. Jiri Knesl
Technická infrastruktura – vodní hospodářství, zásobování plynem:	Ing. Václav Vaněk	Krajina:	Ing. arch. Jiri Knesl
Technická infrastruktura – zásobování elektrickou energií:	Ing. Karel Rychlý	ÚSES:	RNDr. Jiří Kodan (AGERS s.r.o.)
Název akce:	<b>ÚZEMNÍ PLÁN SRBSCE</b>		
	VYDÁNÍ		
Název výřezu:	KOORDINAČNÍ VÝKRES - VÝŘEZ		
Datum:	2020		
Formát:	610 x 680 mm		
Číslo zakázky:	00597_30		
Měřítko:	1 : 2 000		
Číslo výřezu:	II/02.2		