II/01 VÝKRES ŠIRŠÍCH VZTAHŮ

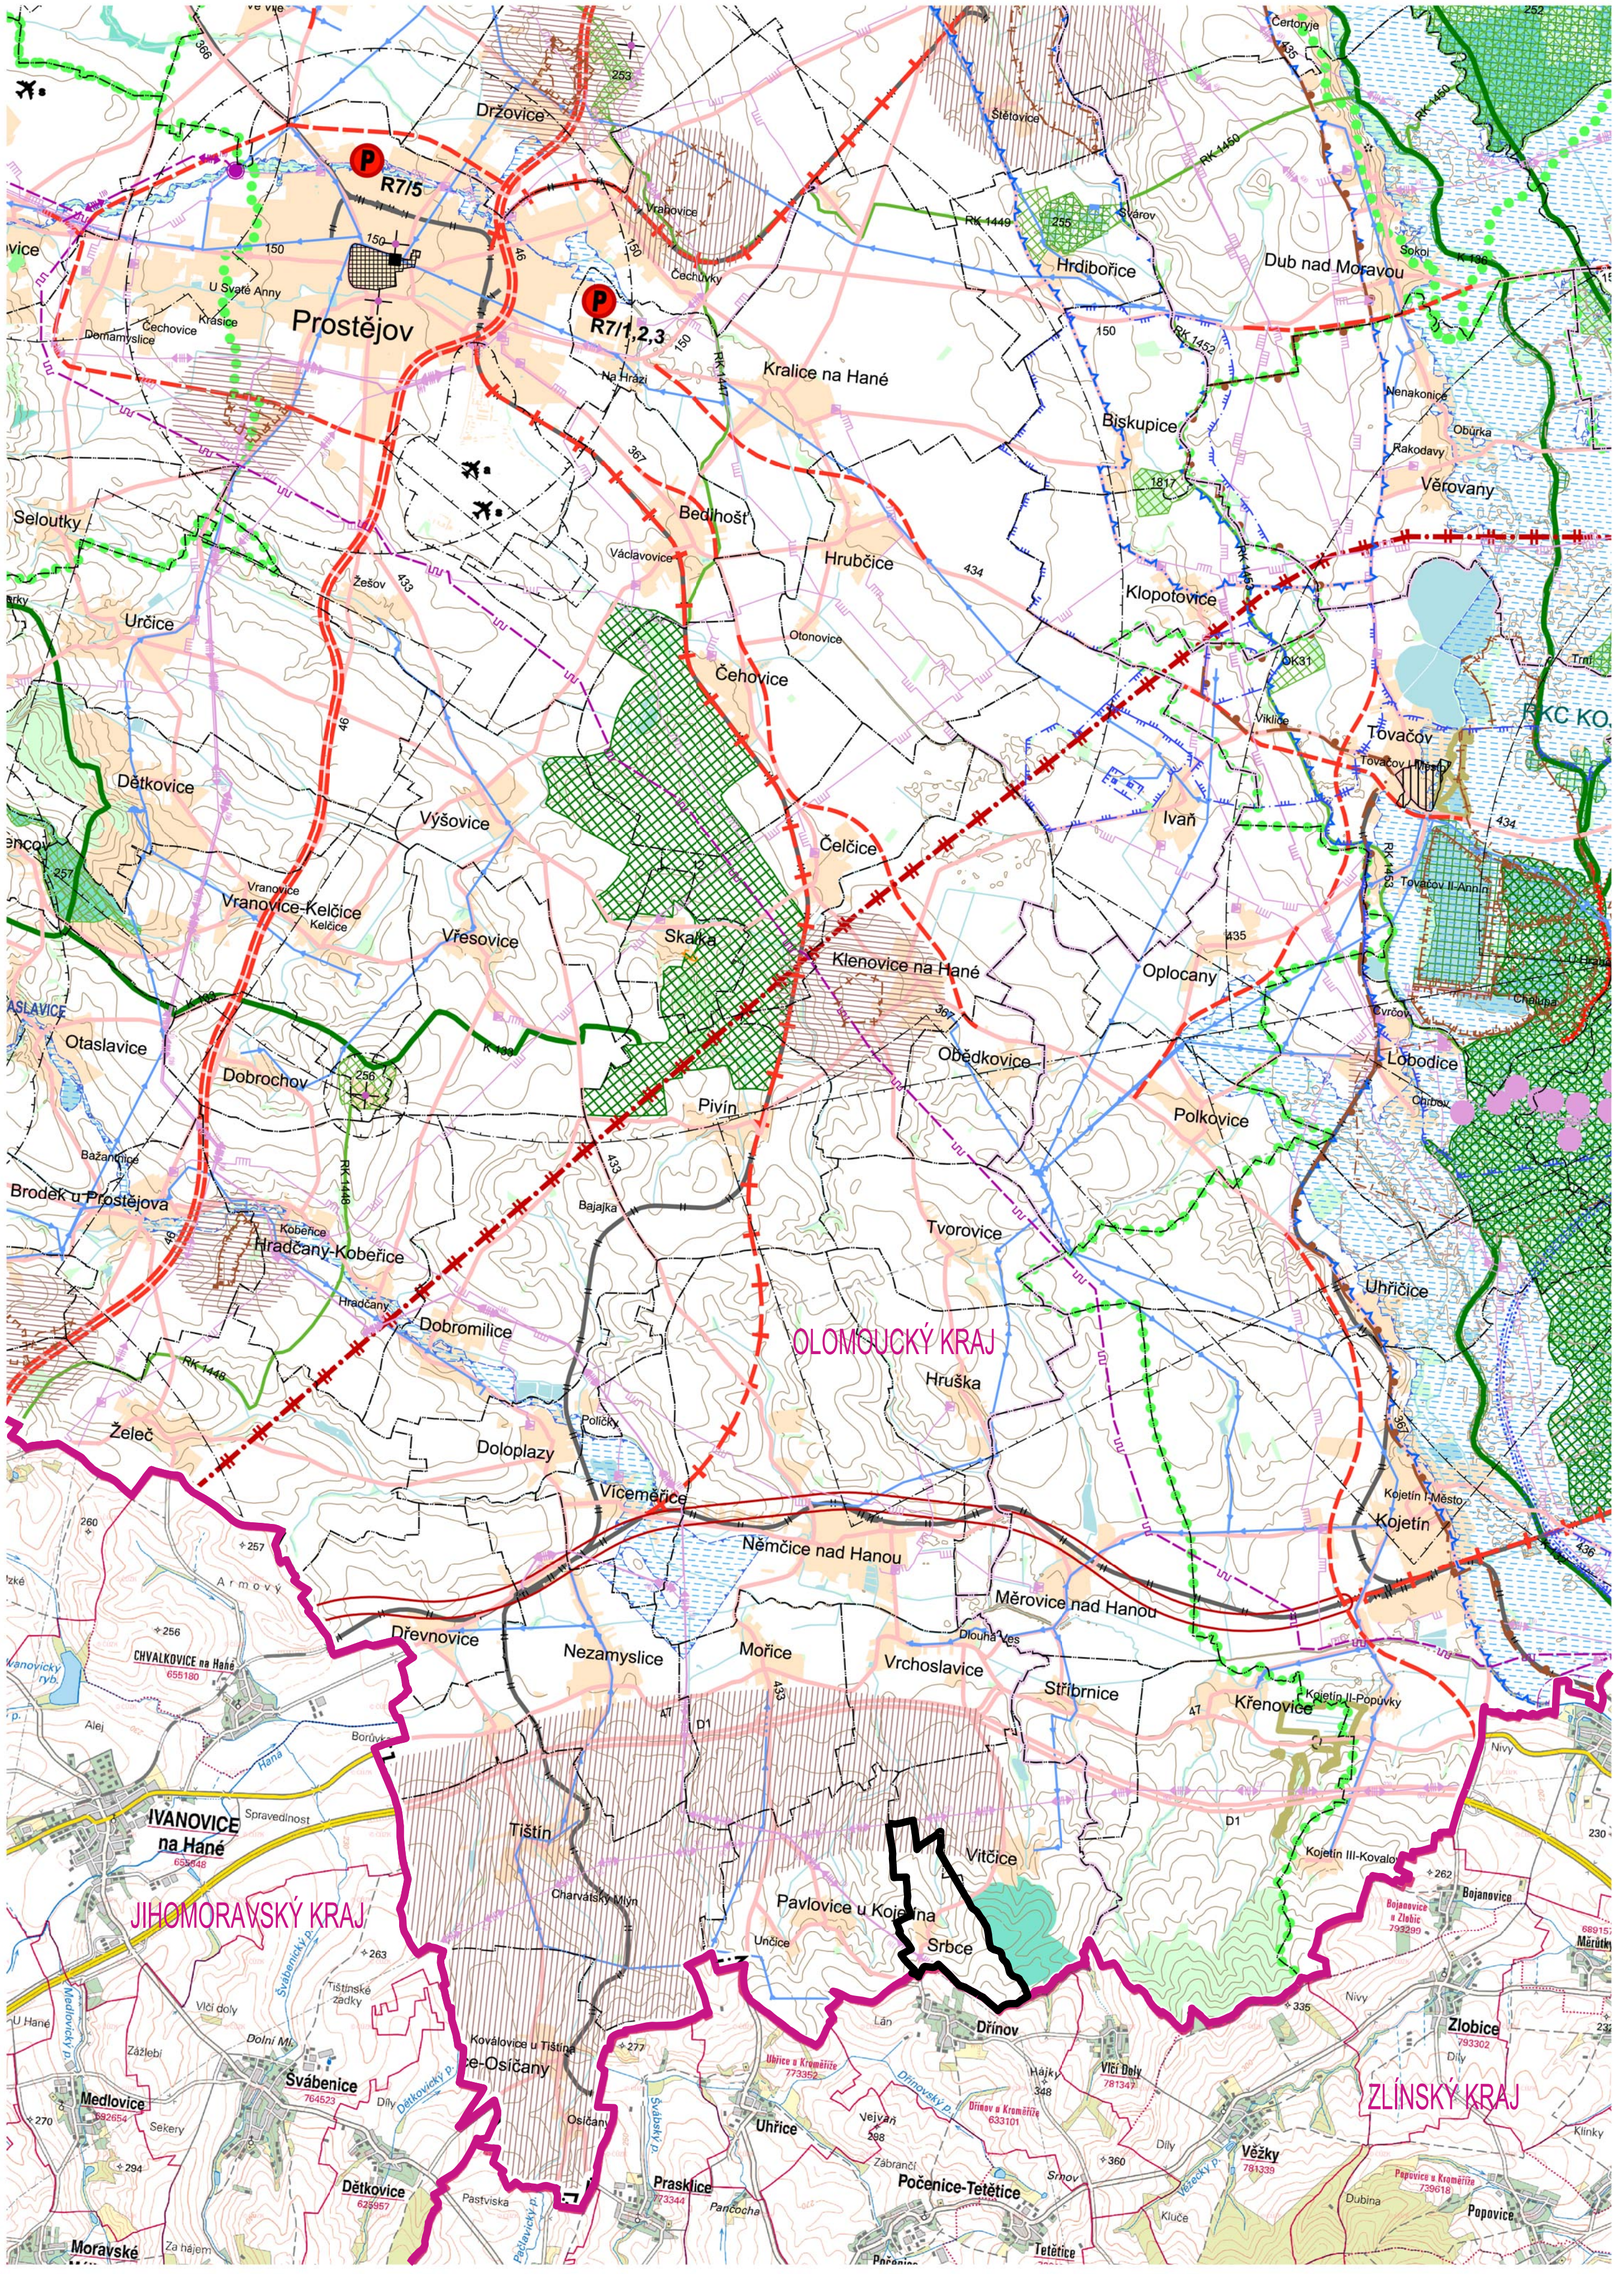

S R B C E

Ú Z E M N Í P L Á N

HRANICE ŘEŠENÉHO ÚZEMÍ – SPRÁVNÍHO ÚZEMÍ OBCE SRBE

HRANICE KRAJE

LEGENDA NÁVRHOVÉ ČÁSTI KOORDINAČNÍHO VÝKRESU ZÚR OLOMOUCKÉHO KRAJE

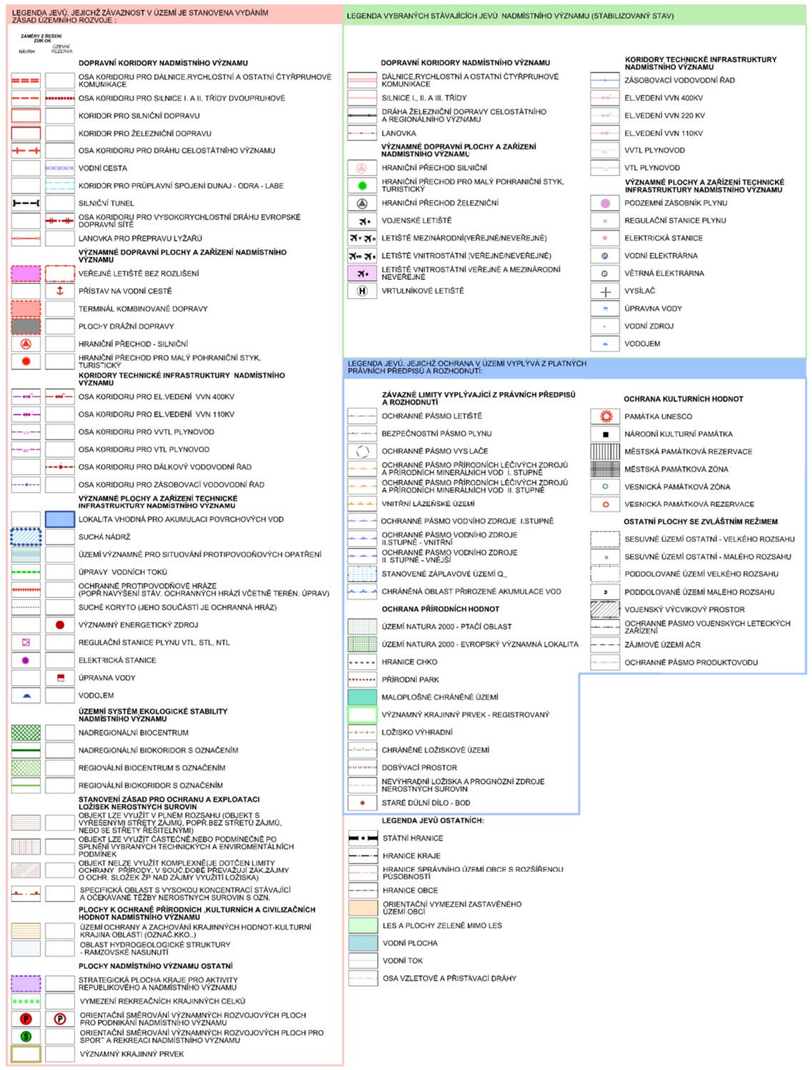

PODKLADEM VÝKRESU JE KOORDINAČNÍ VÝKRES ZÁSAD ÚZEMNÍHO ROZVOJE OLOMOUCKÉHO KRAJE VE ZNĚNÍ AKTUALIACE Č. 3 (25. 2. 2019) OKRAJE MAPY (MIMO ÚZEMÍ OLOMOUCKÉHO KRAJE) JSOU DOPLNĚNY ZÁKLADNÍ MAPOU RZM 50 (© ČUZK, 2019)

0 500 1000 2500 5000 8000 m

ZÁZNAM O ÚČINNOSTI

Správní orgán, který územní plán vydal: **Zastupitelstvo obce Srbce**	Datum nabytí účinnosti územního plánu:
Pořizovatel: **Magistrát města Prostějova, Odbor územního plánování a památkové péče**	
Oprávněná osoba pořizovatele: Ing. Ivana Nováková, vedoucí oddělení územního plánování	Podpis:

Zpracovatel: **knesl kynčl architekti s.r.o., Šumavská 416/15, 602 00 Brno**			
Garant projektu: doc. Ing. arch. Jakub Kynčl, Ph.D., ČKA 02672		Podpis:	
Projekční tým: doc. Ing. arch. Jakub Kynčl, Ph.D., Ing. arch. Jiří Knesl, Ing. arch. Jan Šplíchl, Ing. arch. Bohuš Zoubek, Ing. arch. Jana Šimová, Ph.D.			
Dopravní infrastruktura:	Ing. Kateřina Pollesná (Atelier DPK s.r.o.)	Zábor půdního fondu:	Ing. arch. Jiří Knesl
Technická infrastruktura – vodní hospodářství, zásobování plynem:	Ing. Vítězslav Vaněk	Krajina:	Ing. arch. Jiří Knesl
Technická infrastruktura – zásobování elektřinou:	Ing. Karel Rychlý	ÚSES:	RNDr. Jiří Kocián (AGERIS s.r.o.)

knesl kynčl architekti s.r.o.
Šumavská 416/15, 602 00 Brno
tel.: +420 541 592 134
www.knesl-kyncl.com

Název akce:
ÚZEMNÍ PLÁN SRBCE
VYDÁNÍ

Datum: 2020
Formát: 610 x 610 mm
Číslo zakázky: 00564_80

Název výkresu:
VÝKRES ŠIRŠÍCH VZTAHŮ

Měřítko: 1 : 50 000
Číslo výkresu: II/01

II/02.1 KOORDINAČNÍ VÝKRES

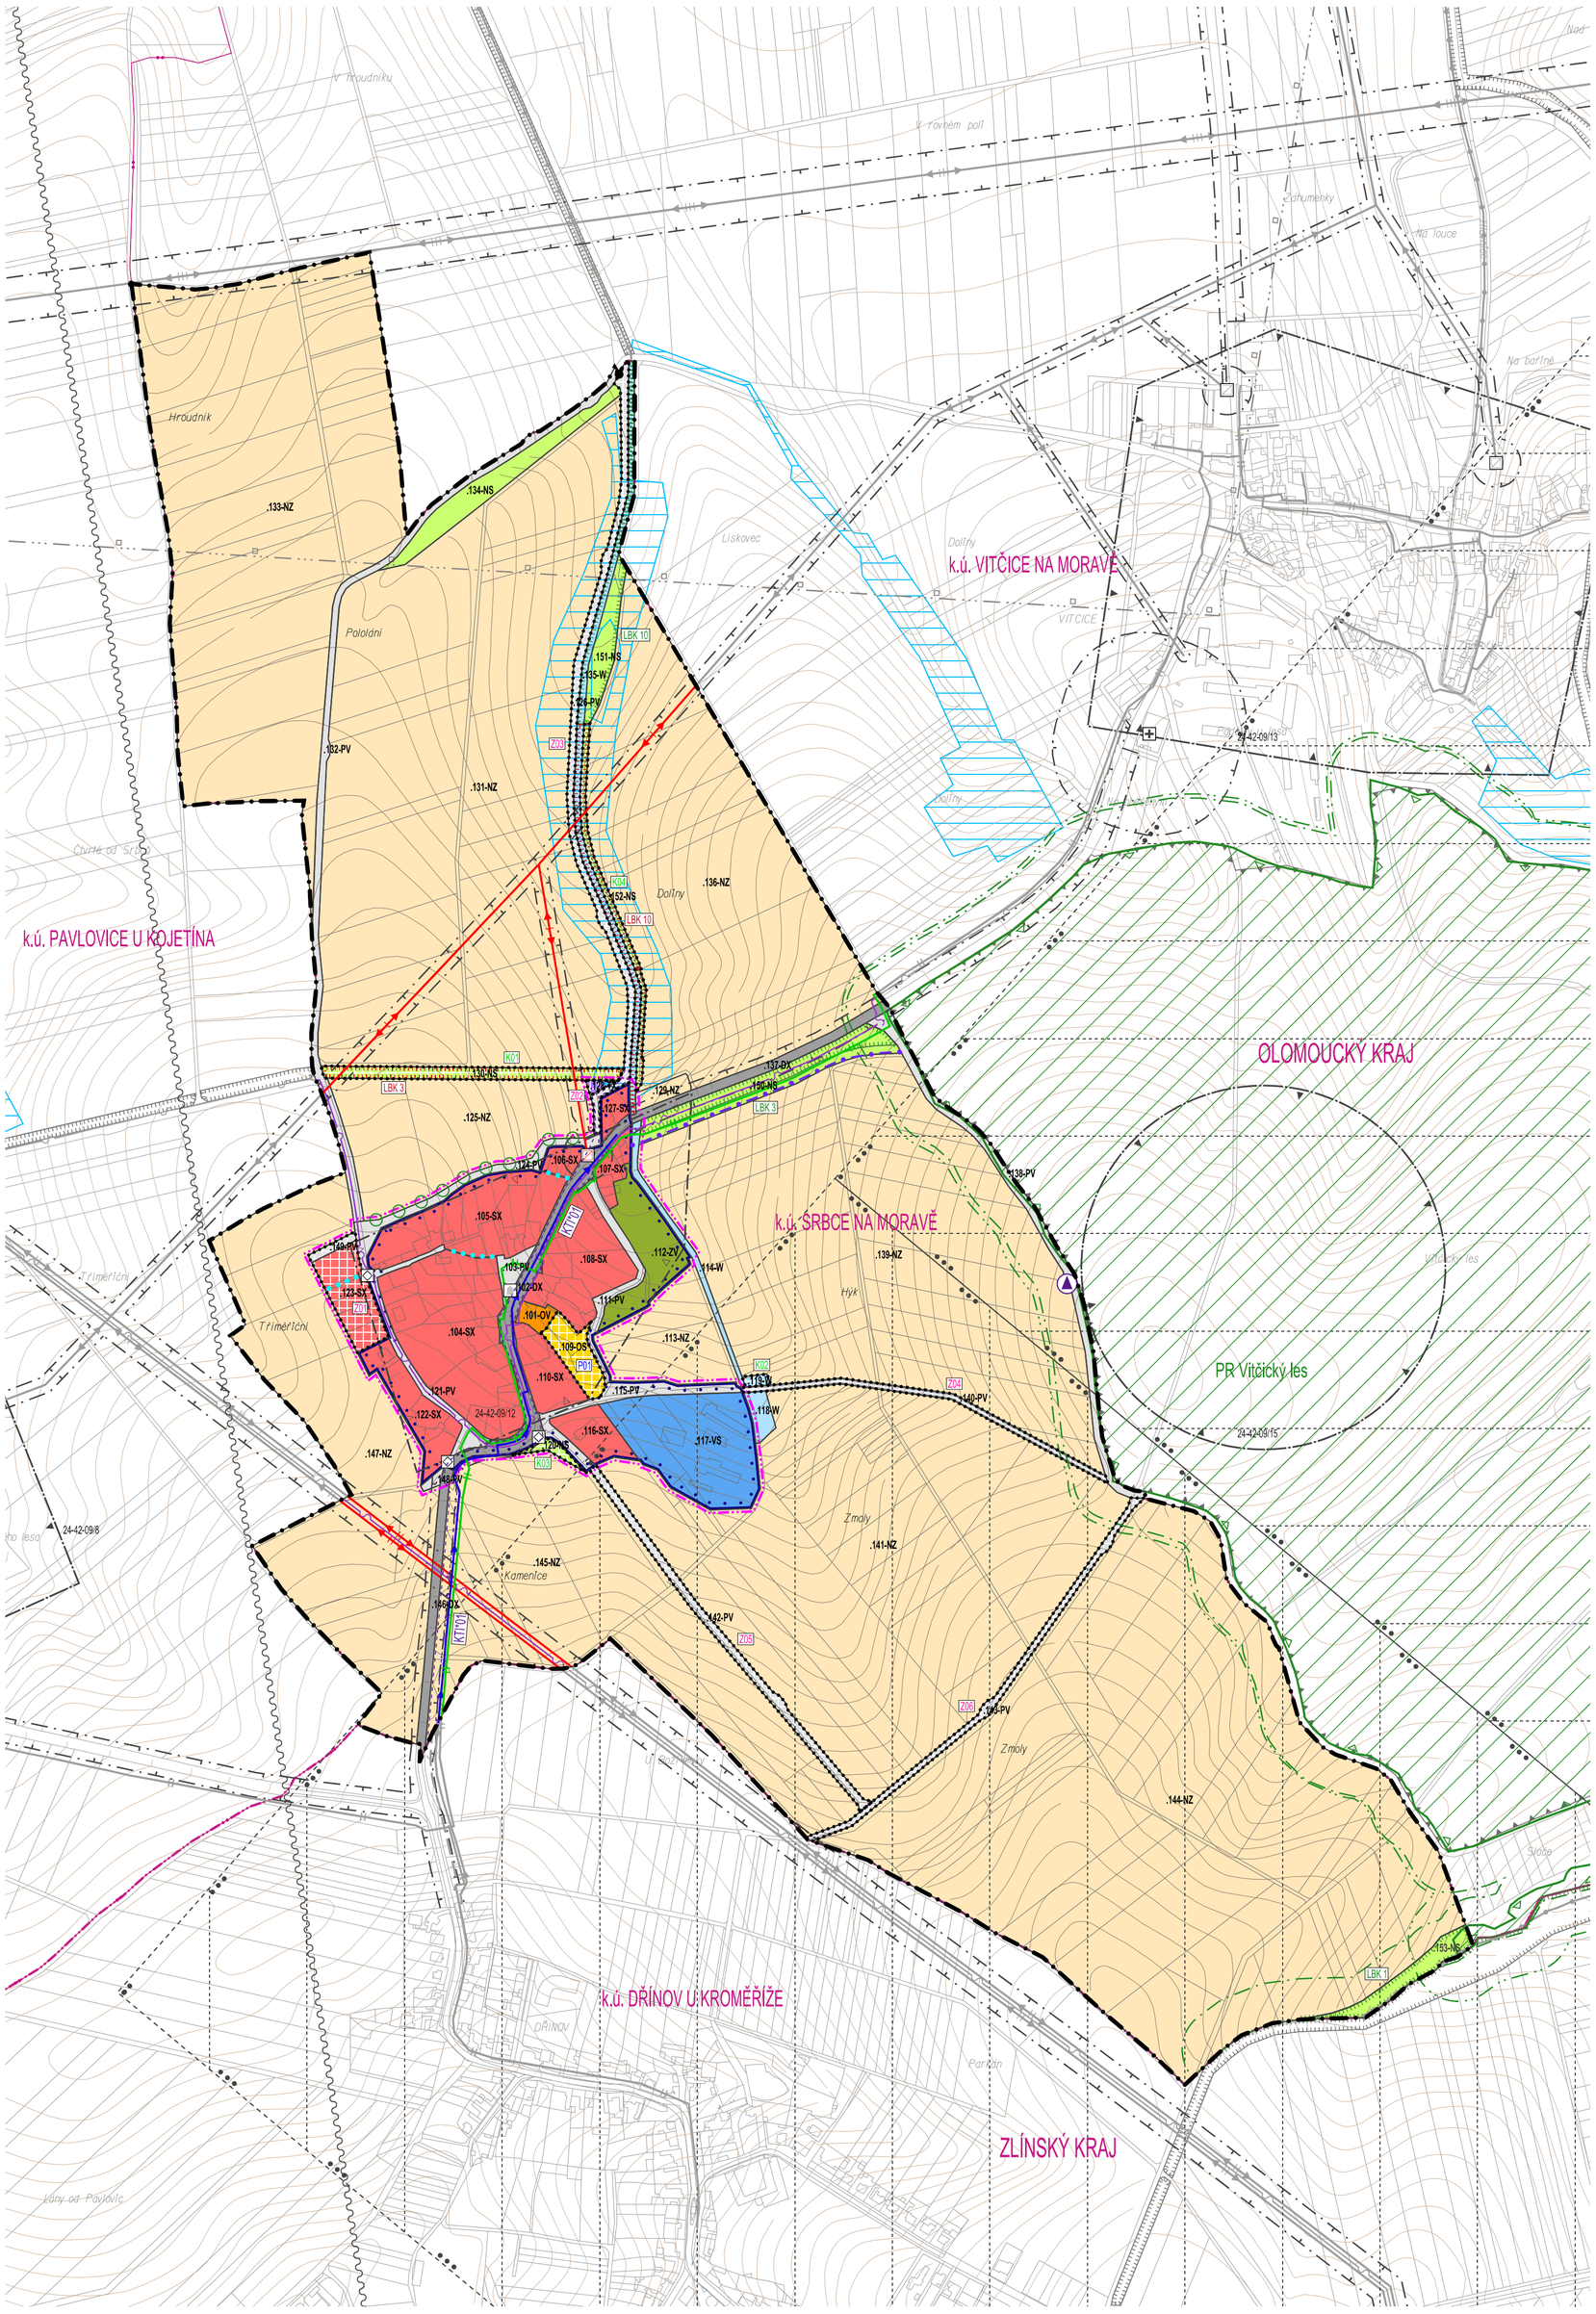

INFORMATIVNÍ ČÁST – VYBRANÉ LIMITY ÚZEMÍ

- NEMOVITÁ KULTURNÍ PAMÁTKA
- MÍSTNÍ PAMÁTKA (KAPLE, KŘÍŽ, ATD.)
- ROZHLEDNA
- ÚZEMÍ S ARCHEOLOG. NÁLEZY I. KATEGORIE
- ÚZEMÍ S ARCHEOLOG. NÁLEZY II. KATEGORIE
- SILNICE – OCHRANNÉ PÁSMO SILNIC
- PŘÍRODNÍ REZERVACE VITČICKÝ LES
- OP ZVLÁŠTĚ CHRÁNĚNÉHO ÚZEMÍ
- VZDÁLENOST 50 m OD OKRAJE LESA
- OCHRANA LOŽISEK NEROSTNÝCH SUROVIN DLE ZÚR
  – "OBJEKT LZE VYUŽÍT LZE VYUŽÍT ČÁSTEČNĚ NEBO PODMÍNEČNĚ PO SPLNĚNÍ VYBRANÝCH TECHNICKÝCH A ENVIRONEMNTÁLNÍCH PODMÍNEK"
- PRŮLEH
- HLAVNÍ VODOVODNÍ ŘAD
- PLYNOVOD STL HLAVNÍ
- ELEKTRICKÉ VEDENÍ 22 kV – OCHRANNÉ PÁSMO
- ELEKTRICKÉ VEDENÍ 110 kV – OCHRANNÉ PÁSMO
- ELEKTRICKÁ STANICE 22/0,4 kV
- ELEKTRONICKÉ KOMUNIKAČNÍ VEDENÍ
- ODVODNĚNÉ POZEMKY (MELIORACE)
- ZÁJMOVÉ ÚZEMÍ MO ČR – NADZEMNÍ STAVBY DO 50 M
- ZÁJMOVÉ ÚZEMÍ MO ČR – NADZEMNÍ STAVBY 50–100 M

PRVKY MAPOVÉHO DÍLA

- HRANICE KRAJE A JEHO NÁZEV
- HRANICE KATASTRÁLNÍHO ÚZEMÍ A JEHO NÁZEV
- POLOHOPIS – KATASTRÁLNÍ MAPA
- VÝŠKOPIS – VRSTEVNICE

S R B C E

Ú Z E M N Í P L Á N

PLOCHY S ROZDÍLNÝM ZPŮSOBEM VYUŽITÍ

PL. STABILIZOVANÉ	PL. ZMĚN	ÚZEMNÍ REZERVY	
.000-SX	.000-SX	R00	PLOCHY SMÍŠENÉ OBYTNÉ (SX)
.000-VS	.000-VS	R00	PLOCHY SMÍŠENÉ VÝROBNÍ (VS)
.000-OV	.000-OV	R00	PLOCHY OBČANSKÉHO VYBAVENÍ – VEŘEJNÁ INFRASTRUKTURA (OV)
.000-OS	.000-OS	R00	PLOCHY OBČANSKÉHO VYBAVENÍ – TĚLOVÝCHOVNÁ A SPORTOVNÍ ZAŘÍZENÍ (OS)
.000-TX	.000-TX	R00	PLOCHY TECHNICKÉ INFRASTRUKTURY (TX)
.000-DX	.000-DX	R00	PLOCHY DOPRAVNÍ INFRASTRUKTURY (DX)
.000-PV	.000-PV	R00	PLOCHY VEŘEJNÝCH PROSTRANSTVÍ (PV)
.000-ZV	.000-ZV	R00	PLOCHY VEŘEJNÝCH PROSTRANSTVÍ – VEŘEJNÁ ZELEŇ (ZV)
.000-NS	.000-NS	R00	PLOCHY SMÍŠENÉ NEZASTAVĚNÉHO ÚZEMÍ (NS)
.000-NZ	.000-NZ	R00	PLOCHY ZEMĚDĚLSKÉ (NZ)
.000-W	.000-W	R00	PLOCHY VODNÍ A VODOHOSPODÁŘSKÉ (W)

- ROZHRANÍ PLOCH
- KÓD PLOCHY (.000-XX)
  - .000 – VZTAŽNÝ BOD KÓDU
  - XX – UNIKÁTNÍ ČÍSLO PLOCHY
  - KÓD TYPU PLOCHY S ROZDÍLNÝM ZPŮSOBEM VYUŽITÍ

ROZVOJOVÉ PLOCHY

- Z00 – PLOCHA ZASTAVITELNÁ A JEJÍ KÓD
- P00 – PLOCHA PŘESTAVBY A JEJÍ KÓD
- K00 – PLOCHA ZMĚN V KRAJINĚ A JEJÍ KÓD

ÚZEMNÍ SYSTÉM EKOLOGICKÉ STABILITY

STABILIZOVANÉ	ZMĚNY	
XXX 0	XXX 0	BIOKORIDOR A JEHO KÓD

TRASY A KORIDORY

- PĚŠÍ PROPOJENÍ
- KT1*01 – KORIDOR TECHNICKÉ INFRASTRUKTURY A JEHO KÓD
- STROMOŘADÍ

HRANICE

- HRANICE ŘEŠENÉHO ÚZEMÍ - SPRÁVNÍHO ÚZEMÍ OBCE SRBCE
- HRANICE ZASTAVĚNÉHO ÚZEMÍ
- HRANICE ZASTAVITELNÉHO ÚZEMÍ

PRVKY MIMO ŘEŠENÉ ÚZEMÍ

- VODOTEČ
- VODOVOD
- STOKA SPLAŠKOVÉ KANALIZACE
- ELEKTRICKÉ VEDENÍ 22 kV – OCHRANNÉ PÁSMO
- ELEKTRICKÉ VEDENÍ 110 kV – OCHRANNÉ PÁSMO
- ELEKTRICKÉ VEDENÍ 220 kV – OCHRANNÉ PÁSMO
- ELEKTRICKÁ STANICE 22/0,4 kV
- PLYNOVOD STL
- ELEKTRONICKÉ KOMUNIKAČNÍ VEDENÍ
- RADIORELÉOVÁ TRASA
- BIOCENTRUM A BIOKORIDOR
- HŘBITOV A JEHO OCHRANNÉ PÁSMO (100 m)

0 50 100 250 500 800 m

Územní plán Srbce byl spolufinancován z prostředků Ministerstva pro místní rozvoj.

ZÁZNAM O ÚČINNOSTI

Správní orgán, který územní plán vydal: **Zastupitelstvo obce Srbce**	Datum nabytí účinnosti územního plánu:
Pořizovatel: **Magistrát města Prostějova, Odbor územního plánování a památkové péče**	
Oprávněná osoba pořizovatele: Ing. Ivana Nováková, vedoucí oddělení územního plánování	Podpis:

Zpracovatel: **knesl kynčl architekti s.r.o., Šumavská 416/15, 602 00 Brno**			
Garant projektu: doc. Ing. arch. Jakub Kynčl, Ph.D., ČKA 02672		Podpis:	
Projekční tým: doc. Ing. arch. Jakub Kynčl, Ph.D., Ing. arch. Jiří Knesl, Ing. arch. Jan Špinit, Ing. arch. Bohuš Zoubek, Ing. arch. Jana Šimová, Ph.D.			
Dopravní infrastruktura:	Ing. Kateřina Polesná (Atelier DPK s.r.o.)	Zábor půdního fondu:	Ing. arch. Jiří Knesl
Technická infrastruktura – vodní hospodářství, zásobování plynem:	Ing. Vítězslav Vaněk	Krajina:	Ing. arch. Jiří Knesl
Technická infrastruktura – zásobování elektřinou:	Ing. Karel Rychlý	ÚSES:	RNDr. Jiří Kocián (AGERIS s.r.o.)

knesl kynčl architekti s.r.o.
Šumavská 416/15, 602 00 Brno
tel.: +420 541 592 134
www.knesl-kyncl.com

Název akce: ÚZEMNÍ PLÁN SRBCE – VYDÁNÍ	Datum: 2020
	Formát: 610 x 820 mm
	Číslo zakázky: 00597_80
Název výkresu: KOORDINAČNÍ VÝKRES	Měřítko: 1 : 5 000
	Číslo výkresu: II/02.1

II/02.2 KOORDINAČNÍ VÝKRES - VÝŘEZ

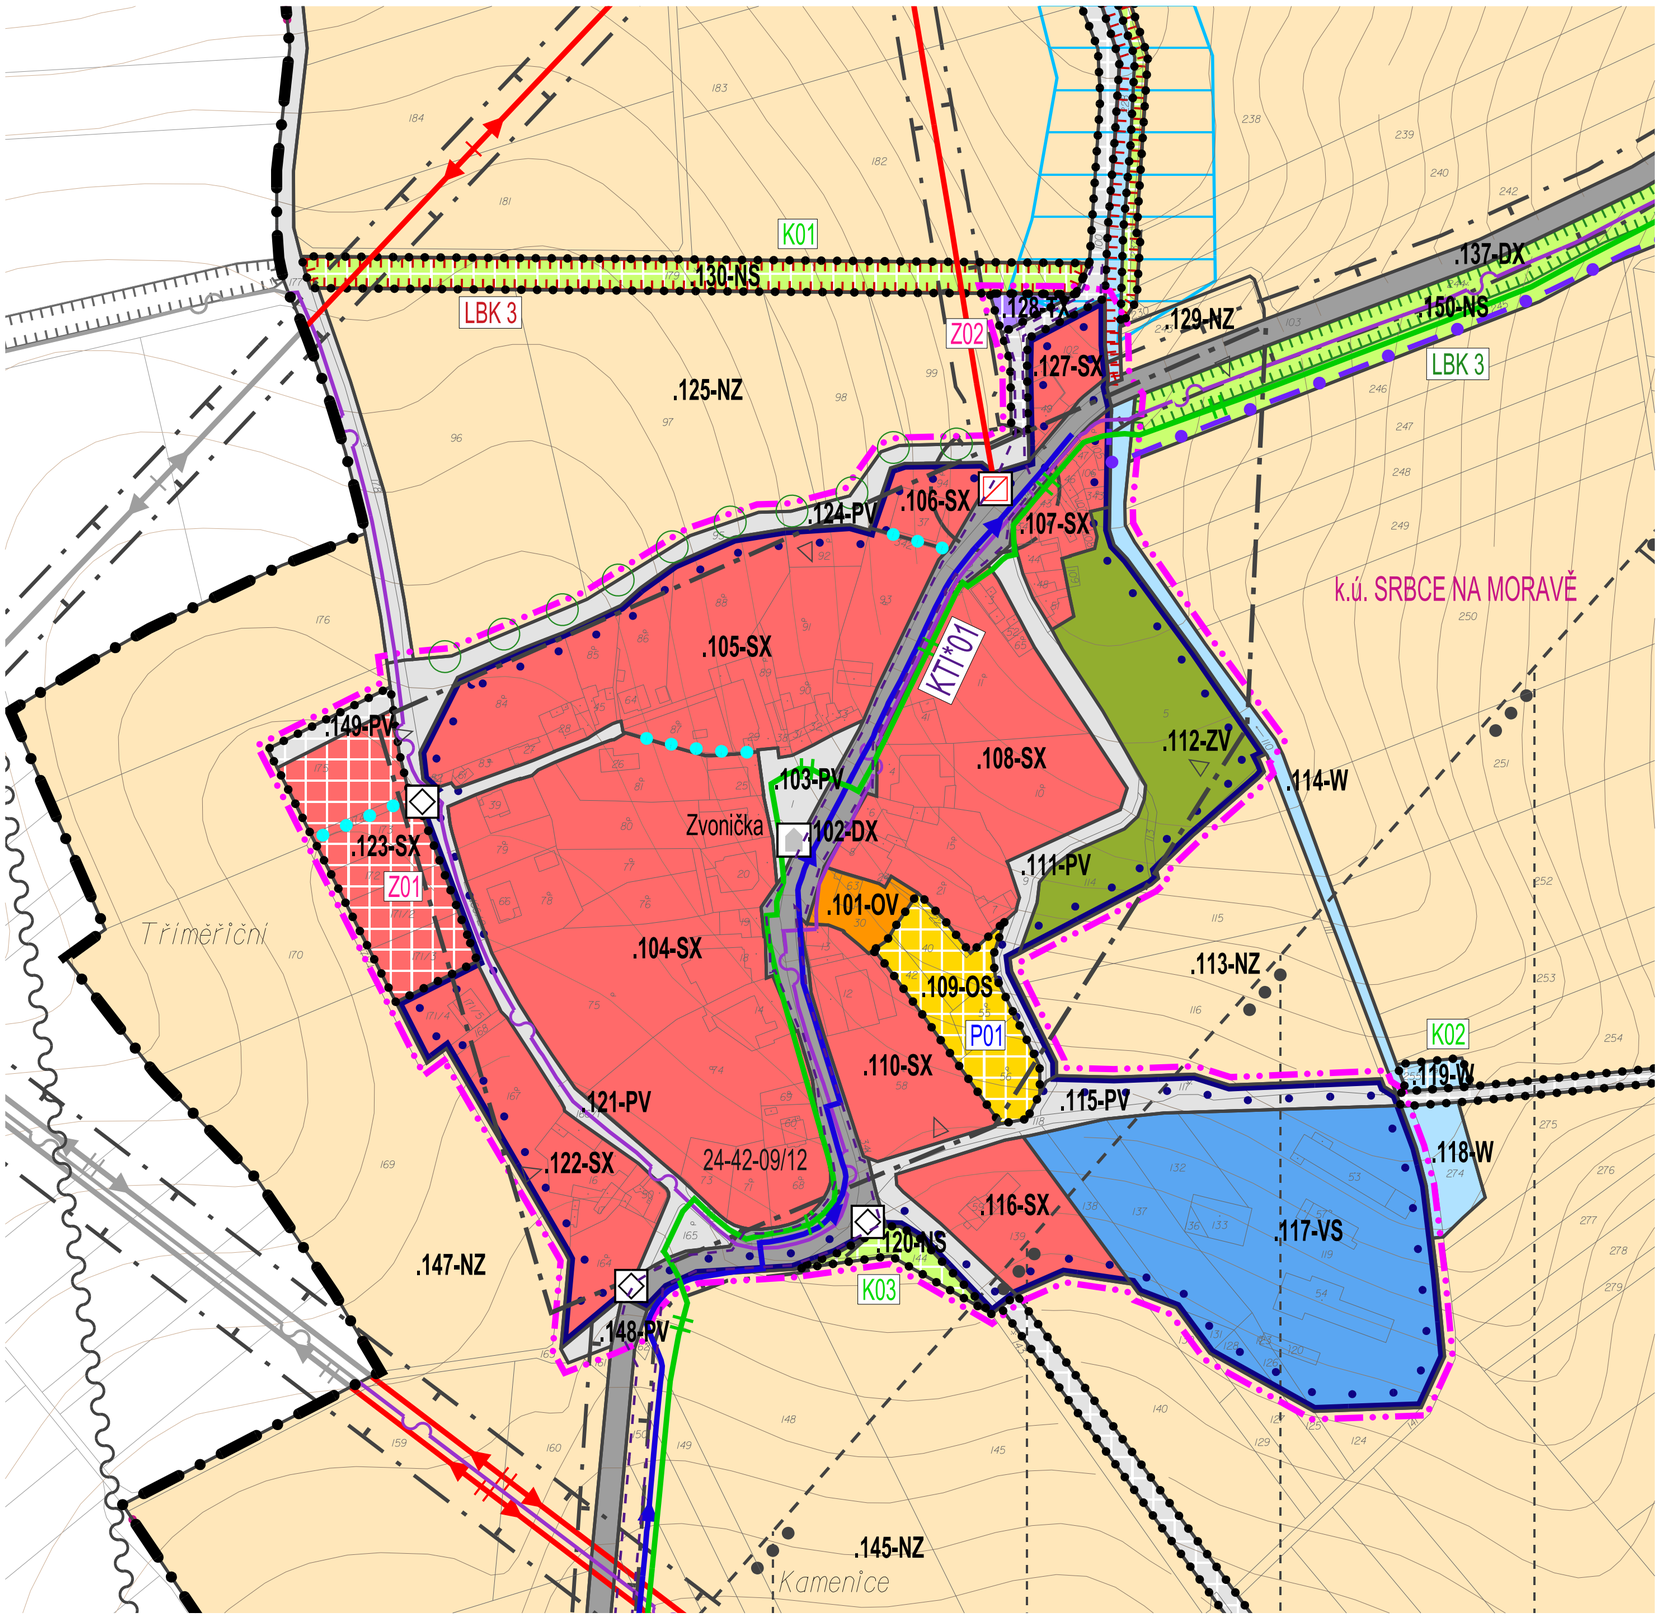

INFORMATIVNÍ ČÁST – VYBRANÉ LIMITY ÚZEMÍ

- NEMOVITÁ KULTURNÍ PAMÁTKA
- MÍSTNÍ PAMÁTKA (KAPLE, KŘÍŽ, ATD.)
- ÚZEMÍ S ARCHEOLOG. NÁLEZY II. KATEGORIE
- SILNICE A JEJÍ OCHRANNÉ PÁSMO
- PŘÍRODNÍ REZERVACE VITČICKÝ LES
- OP ZVLÁŠTĚ CHRÁNĚNÉHO ÚZEMÍ
- VZDÁLENOST 50 m OD OKRAJE LESA
- PRŮLEH
- HLAVNÍ VODOVODNÍ ŘAD
- ELEKTRICKÉ VEDENÍ 22 kV – OCHRANNÉ PÁSMO
- ELEKTRICKÉ VEDENÍ 110 kV – OCHRANNÉ PÁSMO
- ELEKTRICKÁ STANICE 22/0,4 kV
- PLYNOVOD STL HLAVNÍ
- ELEKTRONICKÉ KOMUNIKAČNÍ VEDENÍ
- ODVODNĚNÉ POZEMKY (MELIORACE)
- ZÁJMOVÉ ÚZEMÍ MO ČR – NADZEMNÍ STAVBY DO 50 M
- ZÁJMOVÉ ÚZEMÍ MO ČR – NADZEMNÍ STAVBY 50–100 M

PRVKY MIMO ŘEŠENÉ ÚZEMÍ

- ELEKTRICKÉ VEDENÍ 22 kV – OCHRANNÉ PÁSMO
- ELEKTRICKÉ VEDENÍ 110 kV – OCHRANNÉ PÁSMO
- ELEKTRONICKÉ KOMUNIKAČNÍ VEDENÍ
- BIOCENTRUM A BIOKORIDOR

PRVKY MAPOVÉHO DÍLA

- HRANICE KATASTRÁLNÍHO ÚZEMÍ A JEHO NÁZEV (k.ú. SRBCE)
- POLOHOPIS – KATASTRÁLNÍ MAPA
- VÝŠKOPIS – VRSTEVNICE

S R B C E

Ú Z E M N Í P L Á N

PLOCHY S ROZDÍLNÝM ZPŮSOBEM VYUŽITÍ

PL. STABILIZOVANÉ	PL. ZMĚN	ÚZEMNÍ REZERVY	
.000-SX	.000-SX	R00	PLOCHY SMÍŠENÉ OBYTNÉ (SX)
.000-VS	.000-VS	R00	PLOCHY SMÍŠENÉ VÝROBNÍ (VS)
.000-OV	.000-OV	R00	PLOCHY OBČANSKÉHO VYBAVENÍ – VEŘEJNÁ INFRASTRUKTURA (OV)
.000-OS	.000-OS	R00	PLOCHY OBČANSKÉHO VYBAVENÍ – TĚLOVÝCHOVNÁ A SPORTOVNÍ ZAŘÍZENÍ (OS)
.000-TX	.000-TX	R00	PLOCHY TECHNICKÉ INFRASTRUKTURY (TX)
.000-DX	.000-DX	R00	PLOCHY DOPRAVNÍ INFRASTRUKTURY (DX)
.000-PV	.000-PV	R00	PLOCHY VEŘEJNÝCH PROSTRANSTVÍ (PV)
.000-ZV	.000-ZV	R00	PLOCHY VEŘEJNÝCH PROSTRANSTVÍ – VEŘEJNÁ ZELEŇ (ZV)
.000-NS	.000-NS	R00	PLOCHY SMÍŠENÉ NEZASTAVĚNÉHO ÚZEMÍ (NS)
.000-NZ	.000-NZ	R00	PLOCHY ZEMĚDĚLSKÉ (NZ)
.000-W	.000-W	R00	PLOCHY VODNÍ A VODOHOSPODÁŘSKÉ (W)

- ROZHRANÍ PLOCH
- KÓD PLOCHY (.000-XX)
  - VZTAŽNÝ BOD KÓDU
  - UNIKÁTNÍ ČÍSLO PLOCHY
  - KÓD TYPU PLOCHY S ROZDÍLNÝM ZPŮSOBEM VYUŽITÍ

ROZVOJOVÉ PLOCHY

- Z00 – PLOCHA ZASTAVITELNÁ A JEJÍ KÓD
- P00 – PLOCHA PŘESTAVBY A JEJÍ KÓD
- K00 – PLOCHA ZMĚN V KRAJINĚ A JEJÍ KÓD

ÚZEMNÍ SYSTÉM EKOLOGICKÉ STABILITY

STABILIZOVANÉ	ZMĚNY	
XXX 0	XXX 0	BIOKORIDOR A JEHO KÓD

TRASY A KORIDORY

- PĚŠÍ PROPOJENÍ
- KTI*01 – KORIDOR TECHNICKÉ INFRASTRUKTURY A JEHO KÓD
- STROMOŘADÍ

HRANICE

- HRANICE ŘEŠENÉHO ÚZEMÍ - SPRÁVNÍHO ÚZEMÍ OBCE SRBCE
- HRANICE ZASTAVĚNÉHO ÚZEMÍ
- HRANICE ZASTAVITELNÉHO ÚZEMÍ

0 50 100 250 500 800 m

Územní plán Srbce byl spolufinancován z prostředků Ministerstva pro místní rozvoj.

ZÁZNAM O ÚČINNOSTI

Správní orgán, který územní plán vydal: **Zastupitelstvo obce Srbce**	Datum nabytí účinnosti územního plánu:
Pořizovatel: **Magistrát města Prostějova, Odbor územního plánování a památkové péče**	
Oprávněná osoba pořizovatele: Ing. Ivana Nováková, vedoucí oddělení územního plánování	Podpis:

Zpracovatel: **knesl kynčl architekti s.r.o., Šumavská 416/15, 602 00 Brno**

Garant projektu: doc. Ing. arch. Jakub Kynčl, Ph.D., ČKA 02672 — Podpis:

Projekční tým: doc. Ing. arch. Jakub Kynčl, Ph.D., Ing. arch. Jiří Knesl, Ing. arch. Jan Šépka, Ing. arch. Bohuš Zoubek, Ing. arch. Jana Šimová, Ph.D.

Dopravní infrastruktura: Ing. Kateřina Pollesná (Ateliér DPK s.r.o.)
Technická infrastruktura – vodní hospodářství, zásobování plynem: Ing. Vítězslav Vaněk
Technická infrastruktura – zásobování elektřinou: Ing. Karel Rychlý
Zábor půdního fondu: Ing. arch. Jiří Knesl
Krajina: Ing. arch. Jiří Knesl
ÚSES: RNDr. Jiří Kocián (AGERIS s.r.o.)

knesl kynčl architekti s.r.o.
Šumavská 416/15, 602 00 Brno
tel.: +420 541 592 134
www.knesl-kyncl.com

Název akce: **ÚZEMNÍ PLÁN SRBCE**
VYDÁNÍ

Datum: 2020
Formát: 610 x 660 mm
Číslo zakázky: 00597_80

Název výkresu: KOORDINAČNÍ VÝKRES - VÝŘEZ

Měřítko: 1 : 2 000
Číslo výkresu: II/02.2

II/03 VÝKRES PŘEDPOKLÁDANÝCH ZÁBORŮ PŮDNÍHO FONDU

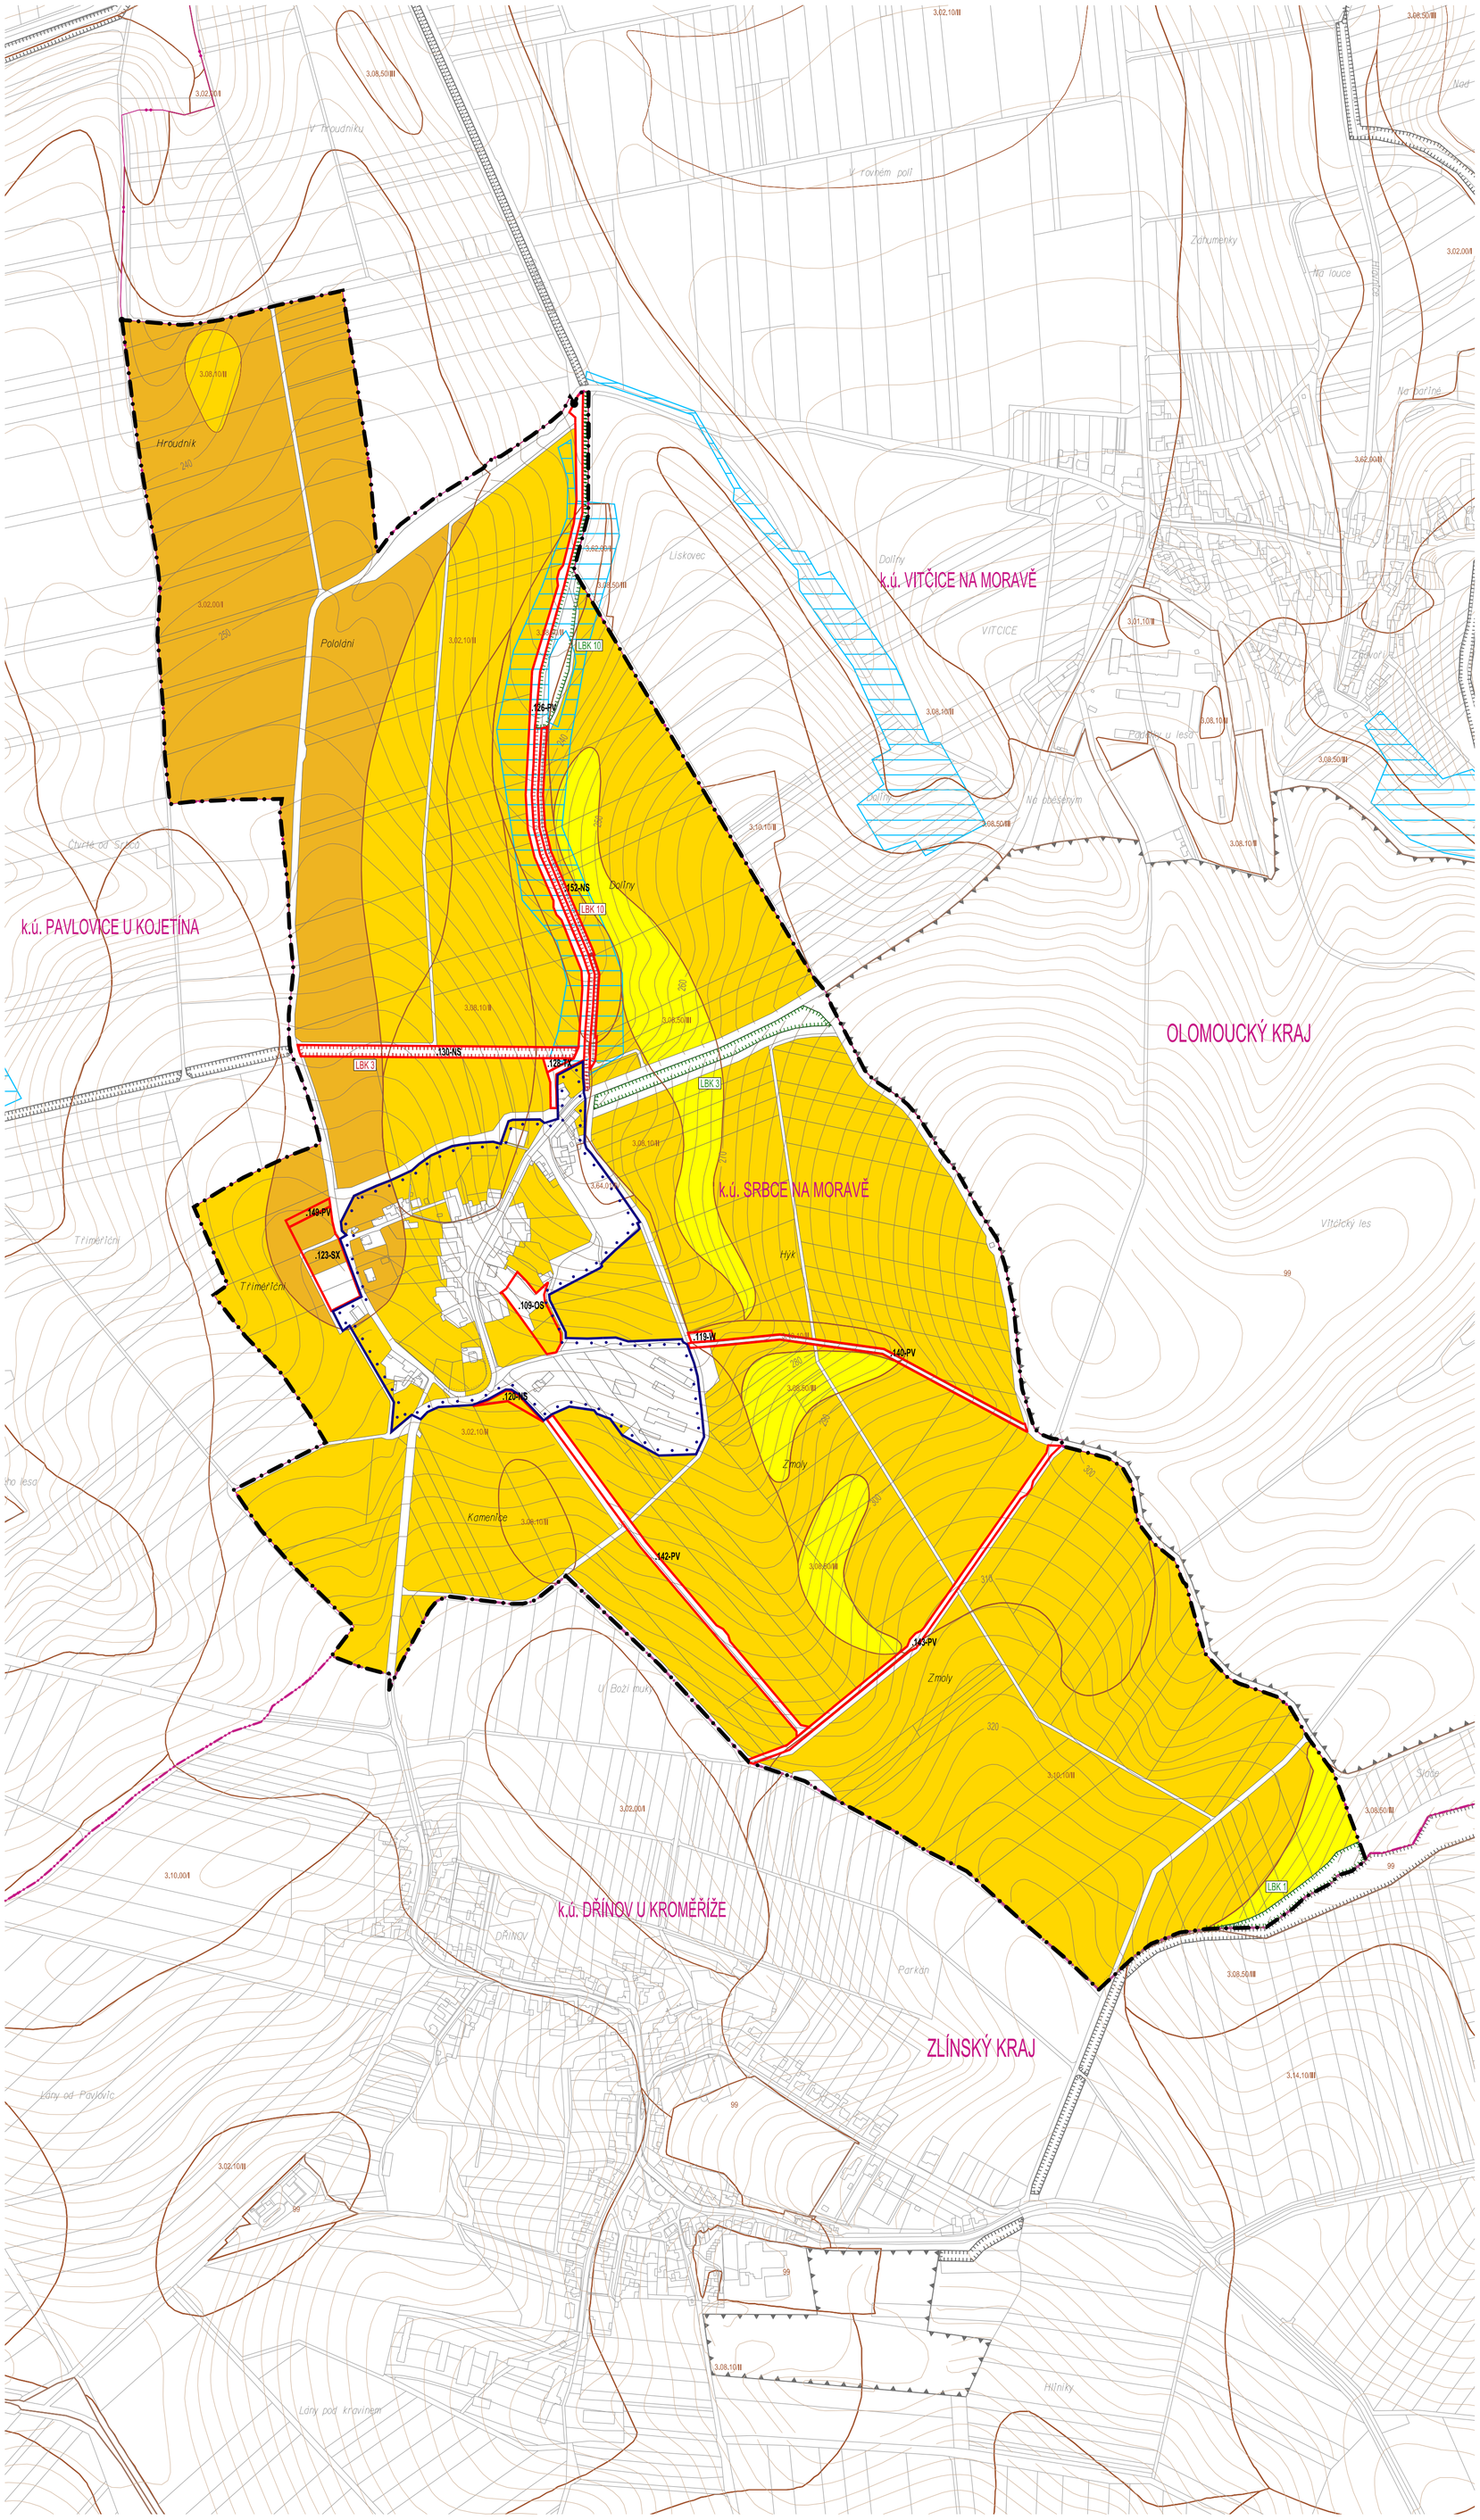

SRBCE

ÚZEMNÍ PLÁN

HRANICE ŘEŠENÉHO ÚZEMÍ – SPRÁVNÍHO ÚZEMÍ OBCE SRBCE

HRANICE ZASTAVĚNÉHO ÚZEMÍ

.000-XX — PLOCHA ZMĚN POTENCIÁLNĚ VYŽADUJÍCÍ ZÁBOR ZPF A JEJÍ KÓD

.000 - XX
- VZTAŽNÝ BOD KÓDU
- UNIKÁTNÍ ČÍSLO PLOCHY
- KÓD TYPU PLOCHY S ROZDÍLNÝM ZPŮSOBEM VYUŽITÍ

ÚZEMNÍ SYSTÉM EKOLOGICKÉ STABILITY

STABILIZOVANÉ / ZMĚNY — XXX 0 — BIOKORIDOR A JEHO KÓD

INFORMATIVNÍ PRVKY

PŮDNÍ FOND

- ZEMĚDĚLSKÝ PŮDNÍ FOND I. TŘÍDY OCHRANY
- ZEMĚDĚLSKÝ PŮDNÍ FOND II. TŘÍDY OCHRANY
- ZEMĚDĚLSKÝ PŮDNÍ FOND III. TŘÍDY OCHRANY
- ZEMĚDĚLSKÝ PŮDNÍ FOND IV. TŘÍDY OCHRANY
- ZEMĚDĚLSKÝ PŮDNÍ FOND V. TŘÍDY OCHRANY
- 0.00.00/XX — HRANICE BPEJ S KÓDOVÝM OZNAČENÍM A TŘÍDOU OCHRANY ZPF
- ODVODNĚNÉ POZEMKY (MELIORACE)
- BIOCENTRUM MIMO ŘEŠENÉ ÚZEMÍ
- BIOKORIDOR MIMO ŘEŠENÉ ÚZEMÍ

PRVKY MAPOVÉHO DÍLA

- OLOMOUCKÝ KRAJ — HRANICE KRAJE A JEHO NÁZEV
- k.ú. SRBCE — HRANICE KATASTRÁLNÍHO ÚZEMÍ A JEHO NÁZEV
- POLOHOPIS – KATASTRÁLNÍ MAPA
- VÝŠKOPIS – VRSTEVNICE

0 50 100 250 500 800 m

Územní plán Srbce byl spolufinancován z prostředků Ministerstva pro místní rozvoj.

ZÁZNAM O ÚČINNOSTI

Správní orgán, který územní plán vydal: **Zastupitelstvo obce Srbce**	Datum nabytí účinnosti územního plánu:	
Pořizovatel: **Magistrát města Prostějova, Odbor územního plánování a památkové péče**		
Oprávněná osoba pořizovatele: Ing. Ivana Nováková, vedoucí oddělení územního plánování	Podpis:	

Zpracovatel: **knesl kynčl architekti s.r.o., Šumavská 416/15, 602 00 Brno**

Garant projektu: doc. Ing. arch. Jakub Kynčl, Ph.D., ČKA 02672 — Podpis:

Projekční tým: doc. Ing. arch. Jakub Kynčl, Ph.D., Ing. arch. Jiří Knesl, Ing. arch. Jan Špánl, Ing. arch. Bohuš Zoubek, Ing. arch. Jana Šimová, Ph.D.

Dopravní infrastruktura: Ing. Kateřina Pollesná (Ateliér DPK s.r.o.)
Technická infrastruktura – vodní hospodářství, zásobování plynem: Ing. Vítězslav Vaněk
Technická infrastruktura – zásobování elektřinou: Ing. Karel Rychlý
Zábor půdního fondu: Ing. arch. Jiří Knesl
Krajina: Ing. arch. Jiří Knesl
ÚSES: RNDr. Jiří Kocián (AGERIS s.r.o.)

knesl kynčl architekti s.r.o.
Šumavská 416/15, 602 00 Brno
tel.: +420 541 592 134
www.knesl-kyncl.com

Název akce: ÚZEMNÍ PLÁN SRBCE — VYDÁNÍ

Datum: 2020
Formát: 610 x 740 mm
Číslo zakázky: 00597_80

Název výkresu: VÝKRES PŘEDPOKLÁDANÝCH ZÁBORŮ PŮDNÍHO FONDU

Měřítko: 1 : 5 000
Číslo výkresu: II/03

II/04 VÝKRES TECHNICKÉ INFRASTRUKTURY

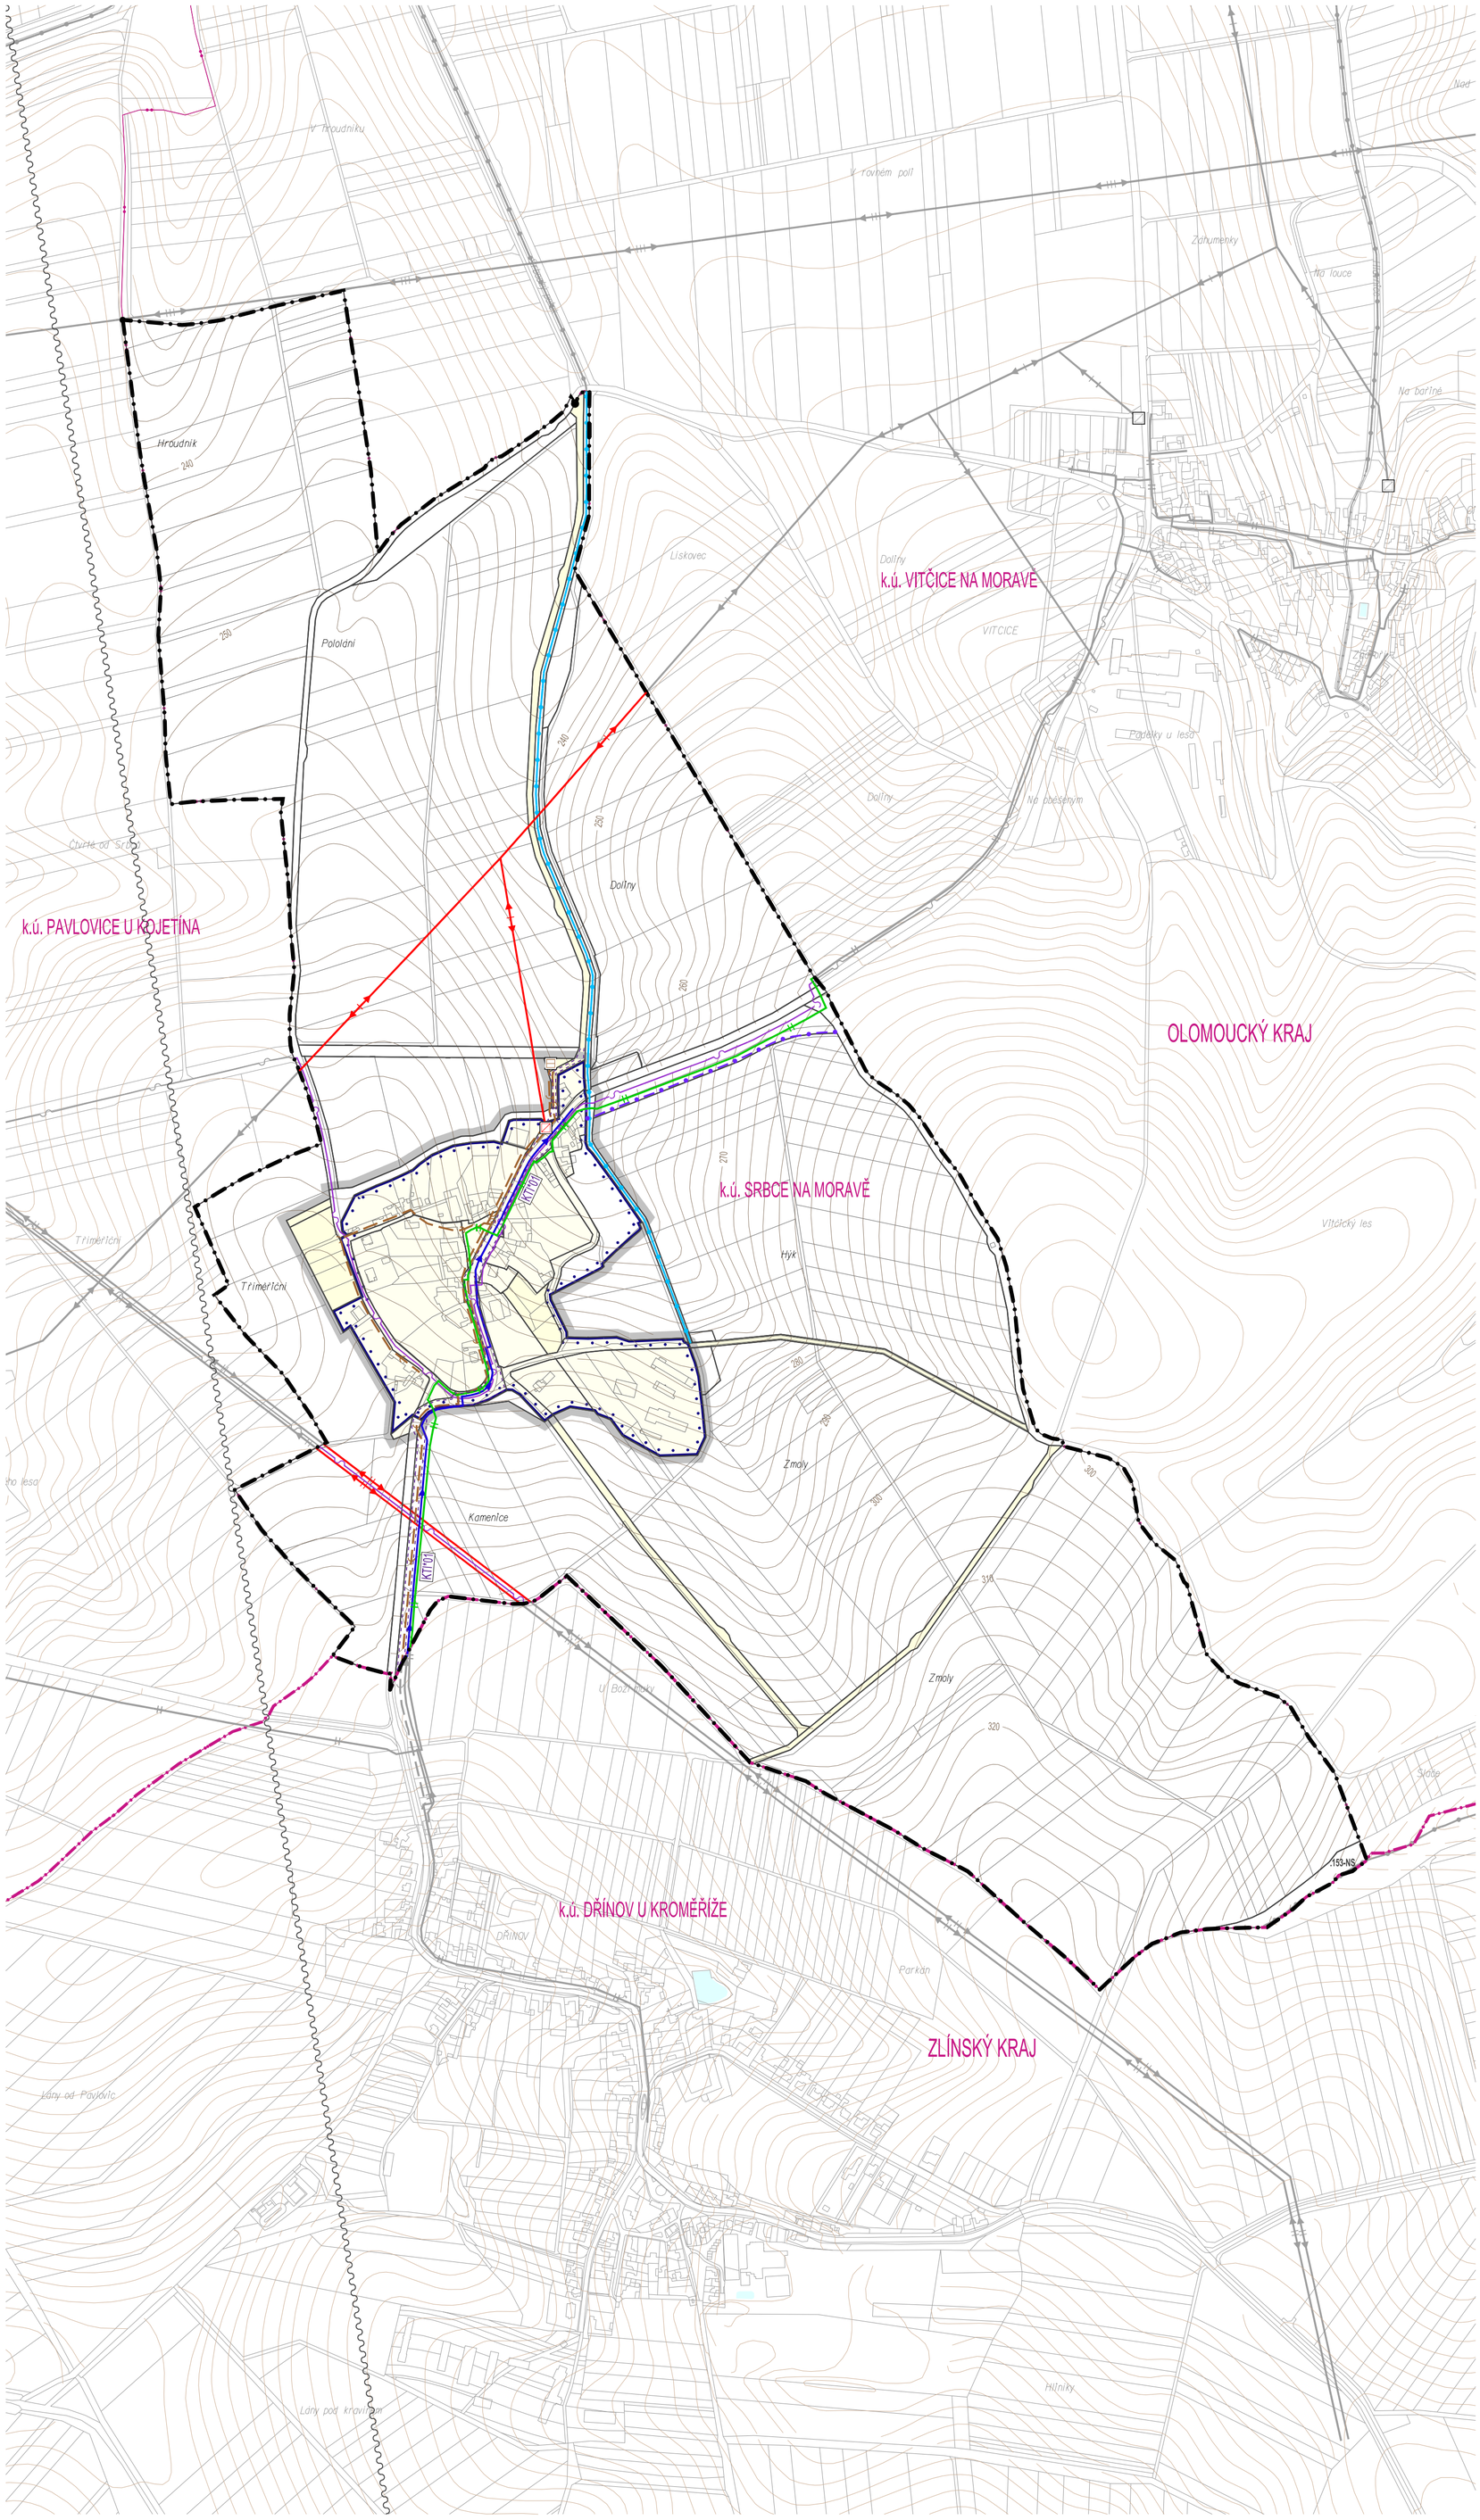

S R B C E

Ú Z E M N Í P L Á N

TECHNICKÁ INFRASTRUKTURA

STABILIZOVANÉ	ROZVOJOVÉ	ÚZEMNÍ REZERVA	
			VODOTEČ
			PRŮLEH
			HLAVNÍ VODOVODNÍ ŘAD
			HLAVNÍ STOKA SPLAŠKOVÉ KANALIZACE
			ČERPACÍ STANICE ODPADNÍCH VOD
			ELEKTRICKÉ VEDENÍ 22 kV
			ELEKTRICKÉ VEDENÍ 110 kV
			ELEKTRICKÁ STANICE 22/0,4 kV
			HLAVNÍ PLYNOVOD STL
			HLAVNÍ ELEKTRONICKÉ KOMUNIKAČNÍ VEDENÍ
	KTI*01		KORIDOR TECHNICKÉ INFRASTRUKTURY A JEHO KÓD

HRANICE A PLOCHY

- HRANICE ŘEŠENÉHO ÚZEMÍ – SPRÁVNÍHO ÚZEMÍ OBCE SRBCE
- HRANICE ZASTAVĚNÉHO ÚZEMÍ
- HRANICE ZASTAVITELNÉHO ÚZEMÍ
- PLOCHY ZASTAVĚNÉ STABILIZOVANÉ
- PLOCHY ZASTAVITELNÉ A PLOCHY PŘESTAVBY
- ROZHRANÍ PLOCH

INFORMATIVNÍ ČÁST

ZÁLEŽITOSTI MIMO ŘEŠENÉ ÚZEMÍ

- VODOTEČ
- VODNÍ PLOCHY
- HLAVNÍ VODOVOD
- HLAVNÍ STOKA SPLAŠKOVÉ KANALIZACE
- ELEKTRICKÉ VEDENÍ 220 kV
- ELEKTRICKÉ VEDENÍ 110 kV
- ELEKTRICKÉ VEDENÍ 22 kV
- ELEKTRICKÁ STANICE 22/0,4 kV
- HLAVNÍ PLYNOVOD STL
- ELEKTRONICKÉ KOMUNIKAČNÍ VEDENÍ
- RADIORELÉOVÁ TRASA

PRVKY MAPOVÉHO DÍLA

- OLOMOUCKÝ KRAJ / k.ú. SRBCE — HRANICE KRAJE A JEHO NÁZEV / HRANICE KATASTRÁLNÍHO ÚZEMÍ A JEHO NÁZEV
- POLOHOPIS – KATASTRÁLNÍ MAPA
- VÝŠKOPIS – VRSTEVNICE

0 50 100 250 500 800 m

Územní plán Srbce byl spolufinancován z prostředků Ministerstva pro místní rozvoj.

ZÁZNAM O ÚČINNOSTI

Správní orgán, který územní plán vydal: **Zastupitelstvo obce Srbce**	Datum nabytí účinnosti územního plánu:	
Pořizovatel: **Magistrát města Prostějova, Odbor územního plánování a památkové péče**		
Oprávněná osoba pořizovatele: Ing. Ivana Nováková, vedoucí oddělení územního plánování	Podpis:	

Zpracovatel:
knesl kynčl architekti s.r.o., Šumavská 416/15, 602 00 Brno

Garant projektu:
doc. Ing. arch. Jakub Kynčl, Ph.D., ČKA 02672

Podpis:

Projekční tým:
doc. Ing. arch. Jakub Kynčl, Ph.D., Ing. arch. Jiří Knesl, Ing. arch. Jan Špinl, Ing. arch. Bohuš Zoubek, Ing. arch. Jana Šimová, Ph.D.

Dopravní infrastruktura: Ing. Kateřina Pollesná (Ateliér DPK s.r.o.)
Technická infrastruktura – vodní hospodářství, zásobování plynem: Ing. Vítězslav Vaněk
Technická infrastruktura – zásobování elektřinou: Ing. Karel Rychlý
Zábor půdního fondu: Ing. arch. Jiří Knesl
Krajina: Ing. arch. Jiří Knesl
ÚSES: RNDr. Jiří Kocián (AGERIS s.r.o.)

knesl kynčl architekti s.r.o.
Šumavská 416/15, 602 00 Brno
tel.: +420 541 592 134
www.knesl-kyncl.com

Název akce:
ÚZEMNÍ PLÁN SRBCE
VYDÁNÍ

Datum: 2020
Formát: 610 x 740 mm
Číslo zakázky: 00597_80

Název výkresu:
VÝKRES TECHNICKÉ INFRASTRUKTURY

Měřítko: 1 : 5 000
Číslo výkresu: II/04